

Agenzia del Territorio
CATASTO FABBRICATI
Ufficio provinciale di
Bologna


Dichiarazione protocollo n. BO0209432 del 30/11/2006
Planimetria di u.i.u. in Comune di Bologna
Via Pescherie Vecchie

Identificativi Catastali:
Sezione:
Foglio: 188
Particella: 358
Subalterno: 159

Compilata da:
Ing Roio Gabriele
Iscritto all'albo:
Ingegneri
Prov. Parma
N. 1097


Scala 1: 200

civ. 1

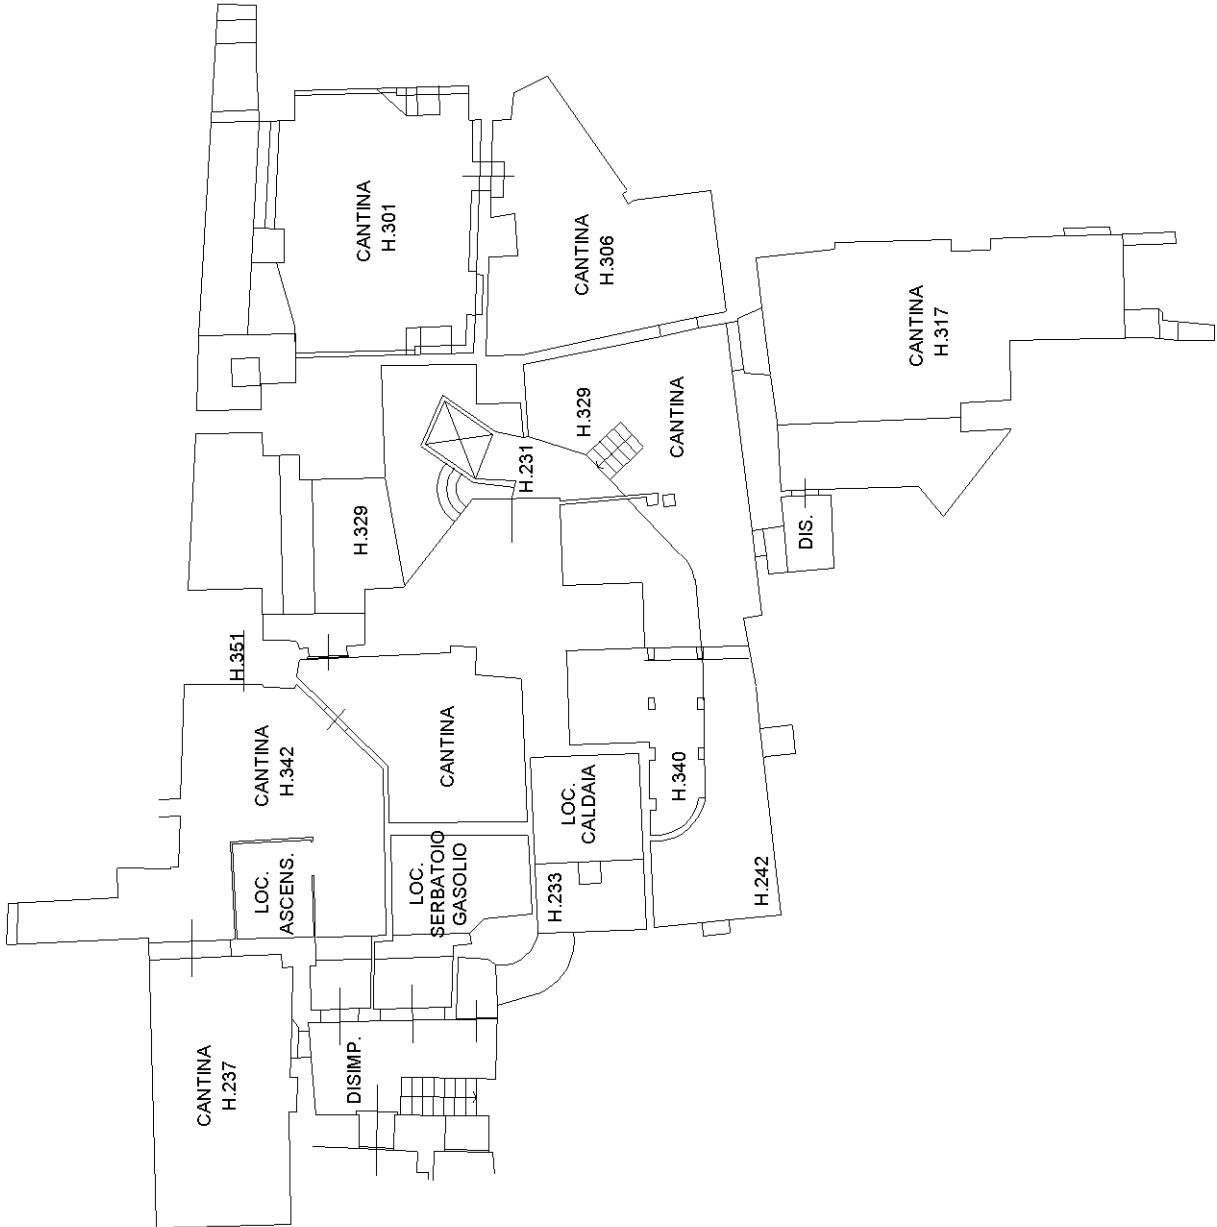

PIANO TERRA

PIANO INTERRATO

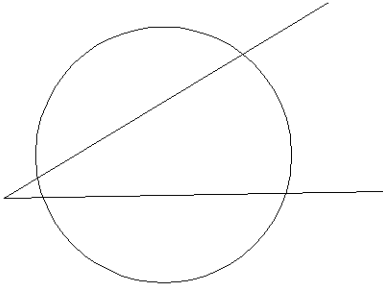

Agenzia del Territorio
CATASTO FABBRICATI
Ufficio provinciale di
Bologna

Dichiarazione protocollo n. BO0209432 del 30/11/2006
Planimetria di u.i.u. in Comune di Bologna
Via Pescherie Vecchie


civ. 1

Identificativi Catastali:
Sezione:
Foglio: 188
Particella: 358
Subalterno: 159


Compilata da:
Ing Roio Gabriele
Iscritto all'albo:
Ingegneri
Prov. Parma
N. 1097

Scala 1: 200

n.2

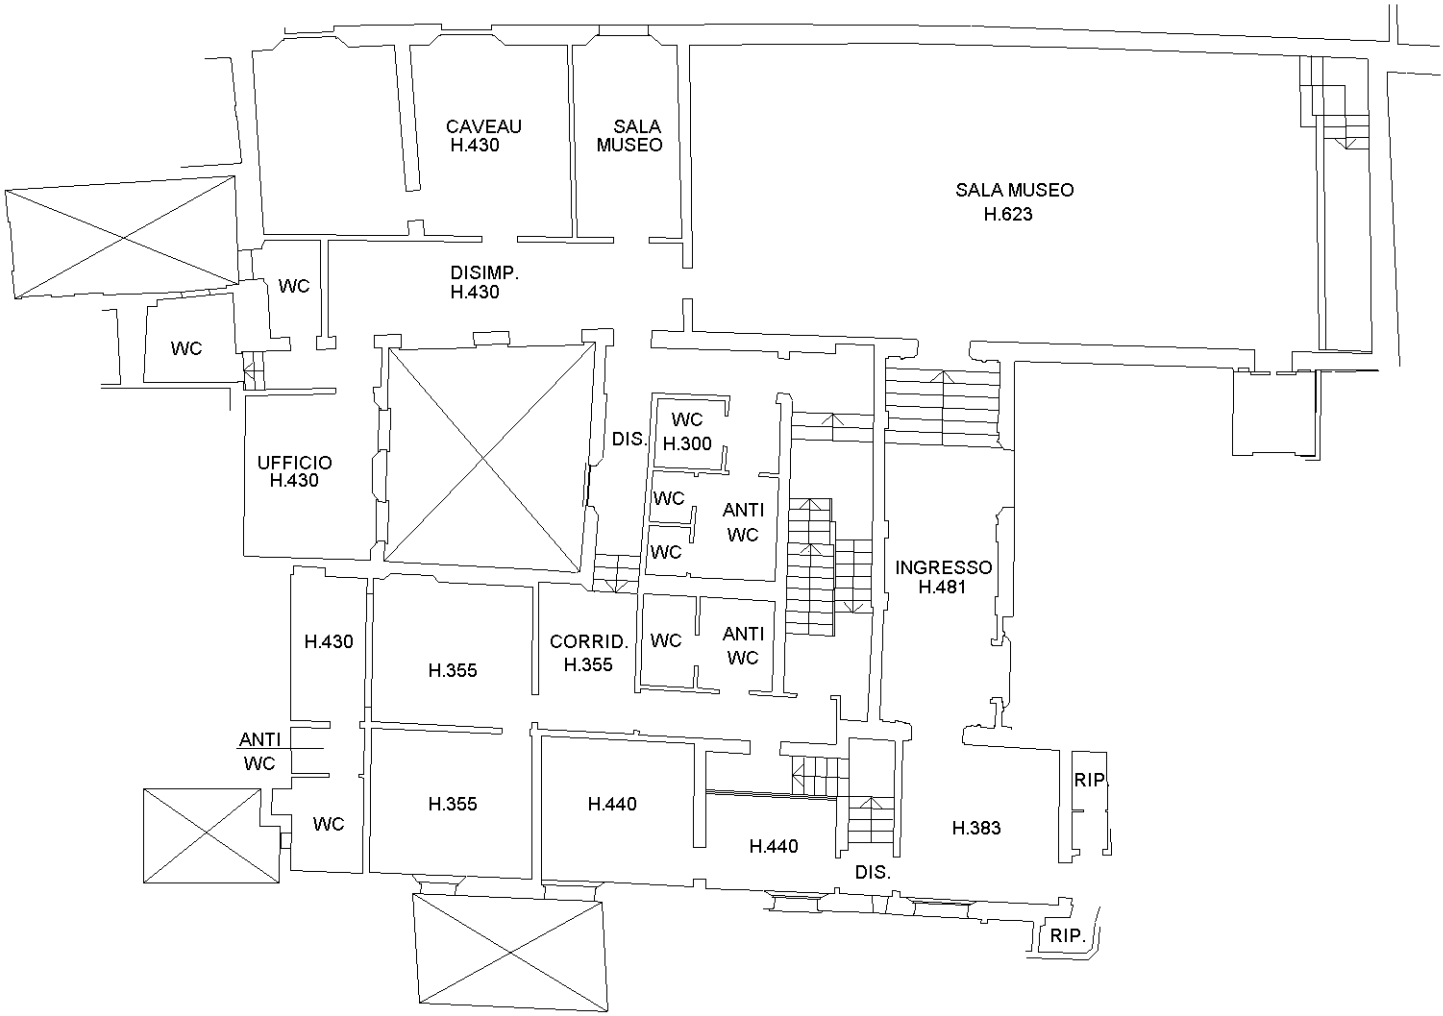

PIANO PRIMO

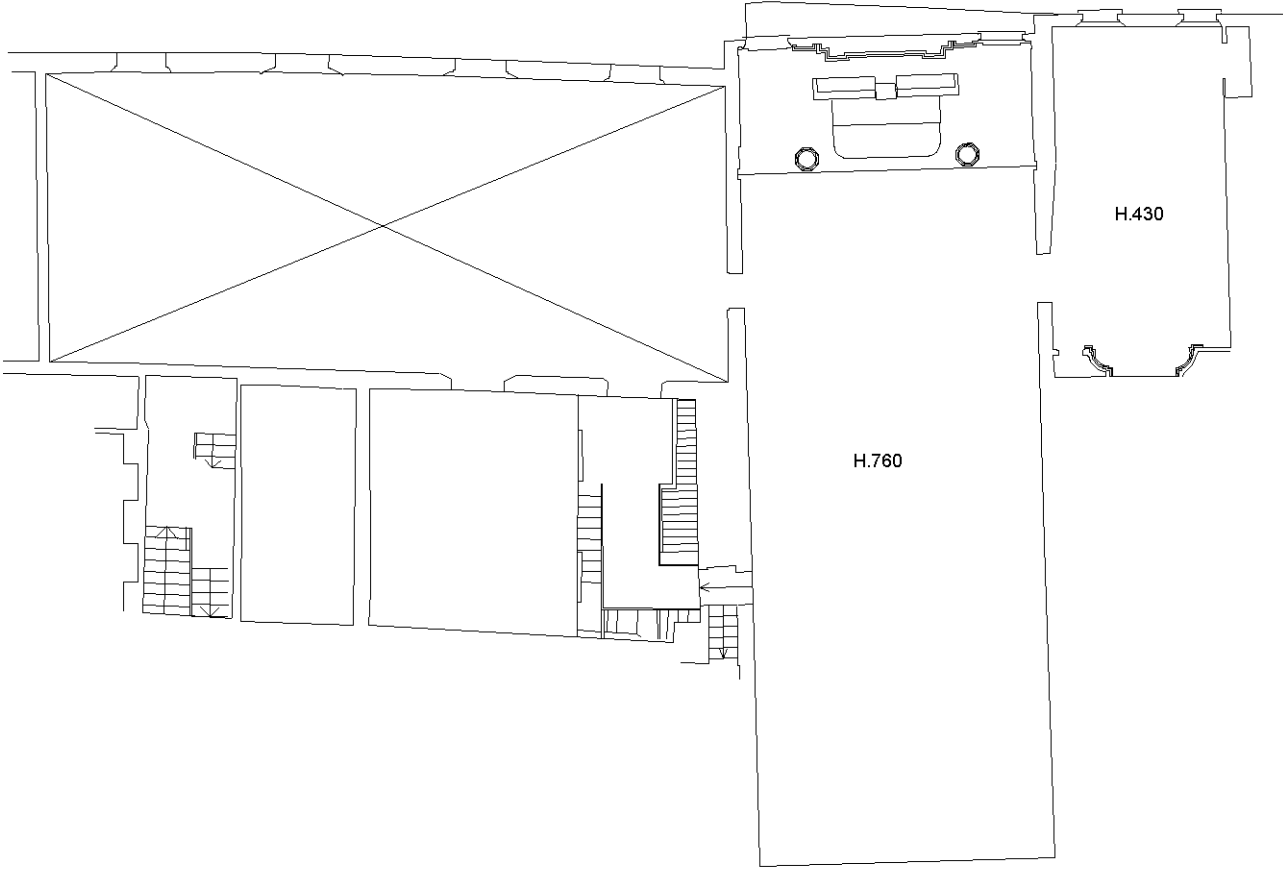

PIANO SECONDO

Agenzia del Territorio
CATASTO FABBRICATI
Ufficio Provinciale di
Bologna

Dichiarazione protocollo n. BO0209432 del 30/11/2006 Planimetria di u.i.u. in Comune di Bologna Via Pescherie Vecchie civ. 1	
Identificativi Catastali: Sezione: Foglio: 188 Particella: 358 Subalterno: 159	Compilata da: Ing Roio Gabriele Iscritto all'albo: Ingegneri Prov. Parma N. 1097

Scheda n. 3 Scala 1:200

