




Fondazione Cassa di Risparmio di Bologna
**Chiesa
San Giorgio
in Poggiale**
Bologna
Rilievo Planaltimetrico

Committente
Fondazione Cassa di Risparmio di Bologna
Via Farnese 15, Bologna
Incaricato
Franceschetti S.p.A.
Via Farnese, 1
40100 Bologna
Tel. 051/2317114
e-mail franceschetti@libero.it

Rilievo strumentale
Studio Anco s.r.l.
Via Zaccarelli, 4
40100 Bologna
Rilievo diretto e restituzione
Franceschetti S.p.A.
Via Farnese, 1
40100 Bologna

Descrizione **Pianta Sottotetto**

Scala
Data 02/2008
Tavola **6.0**

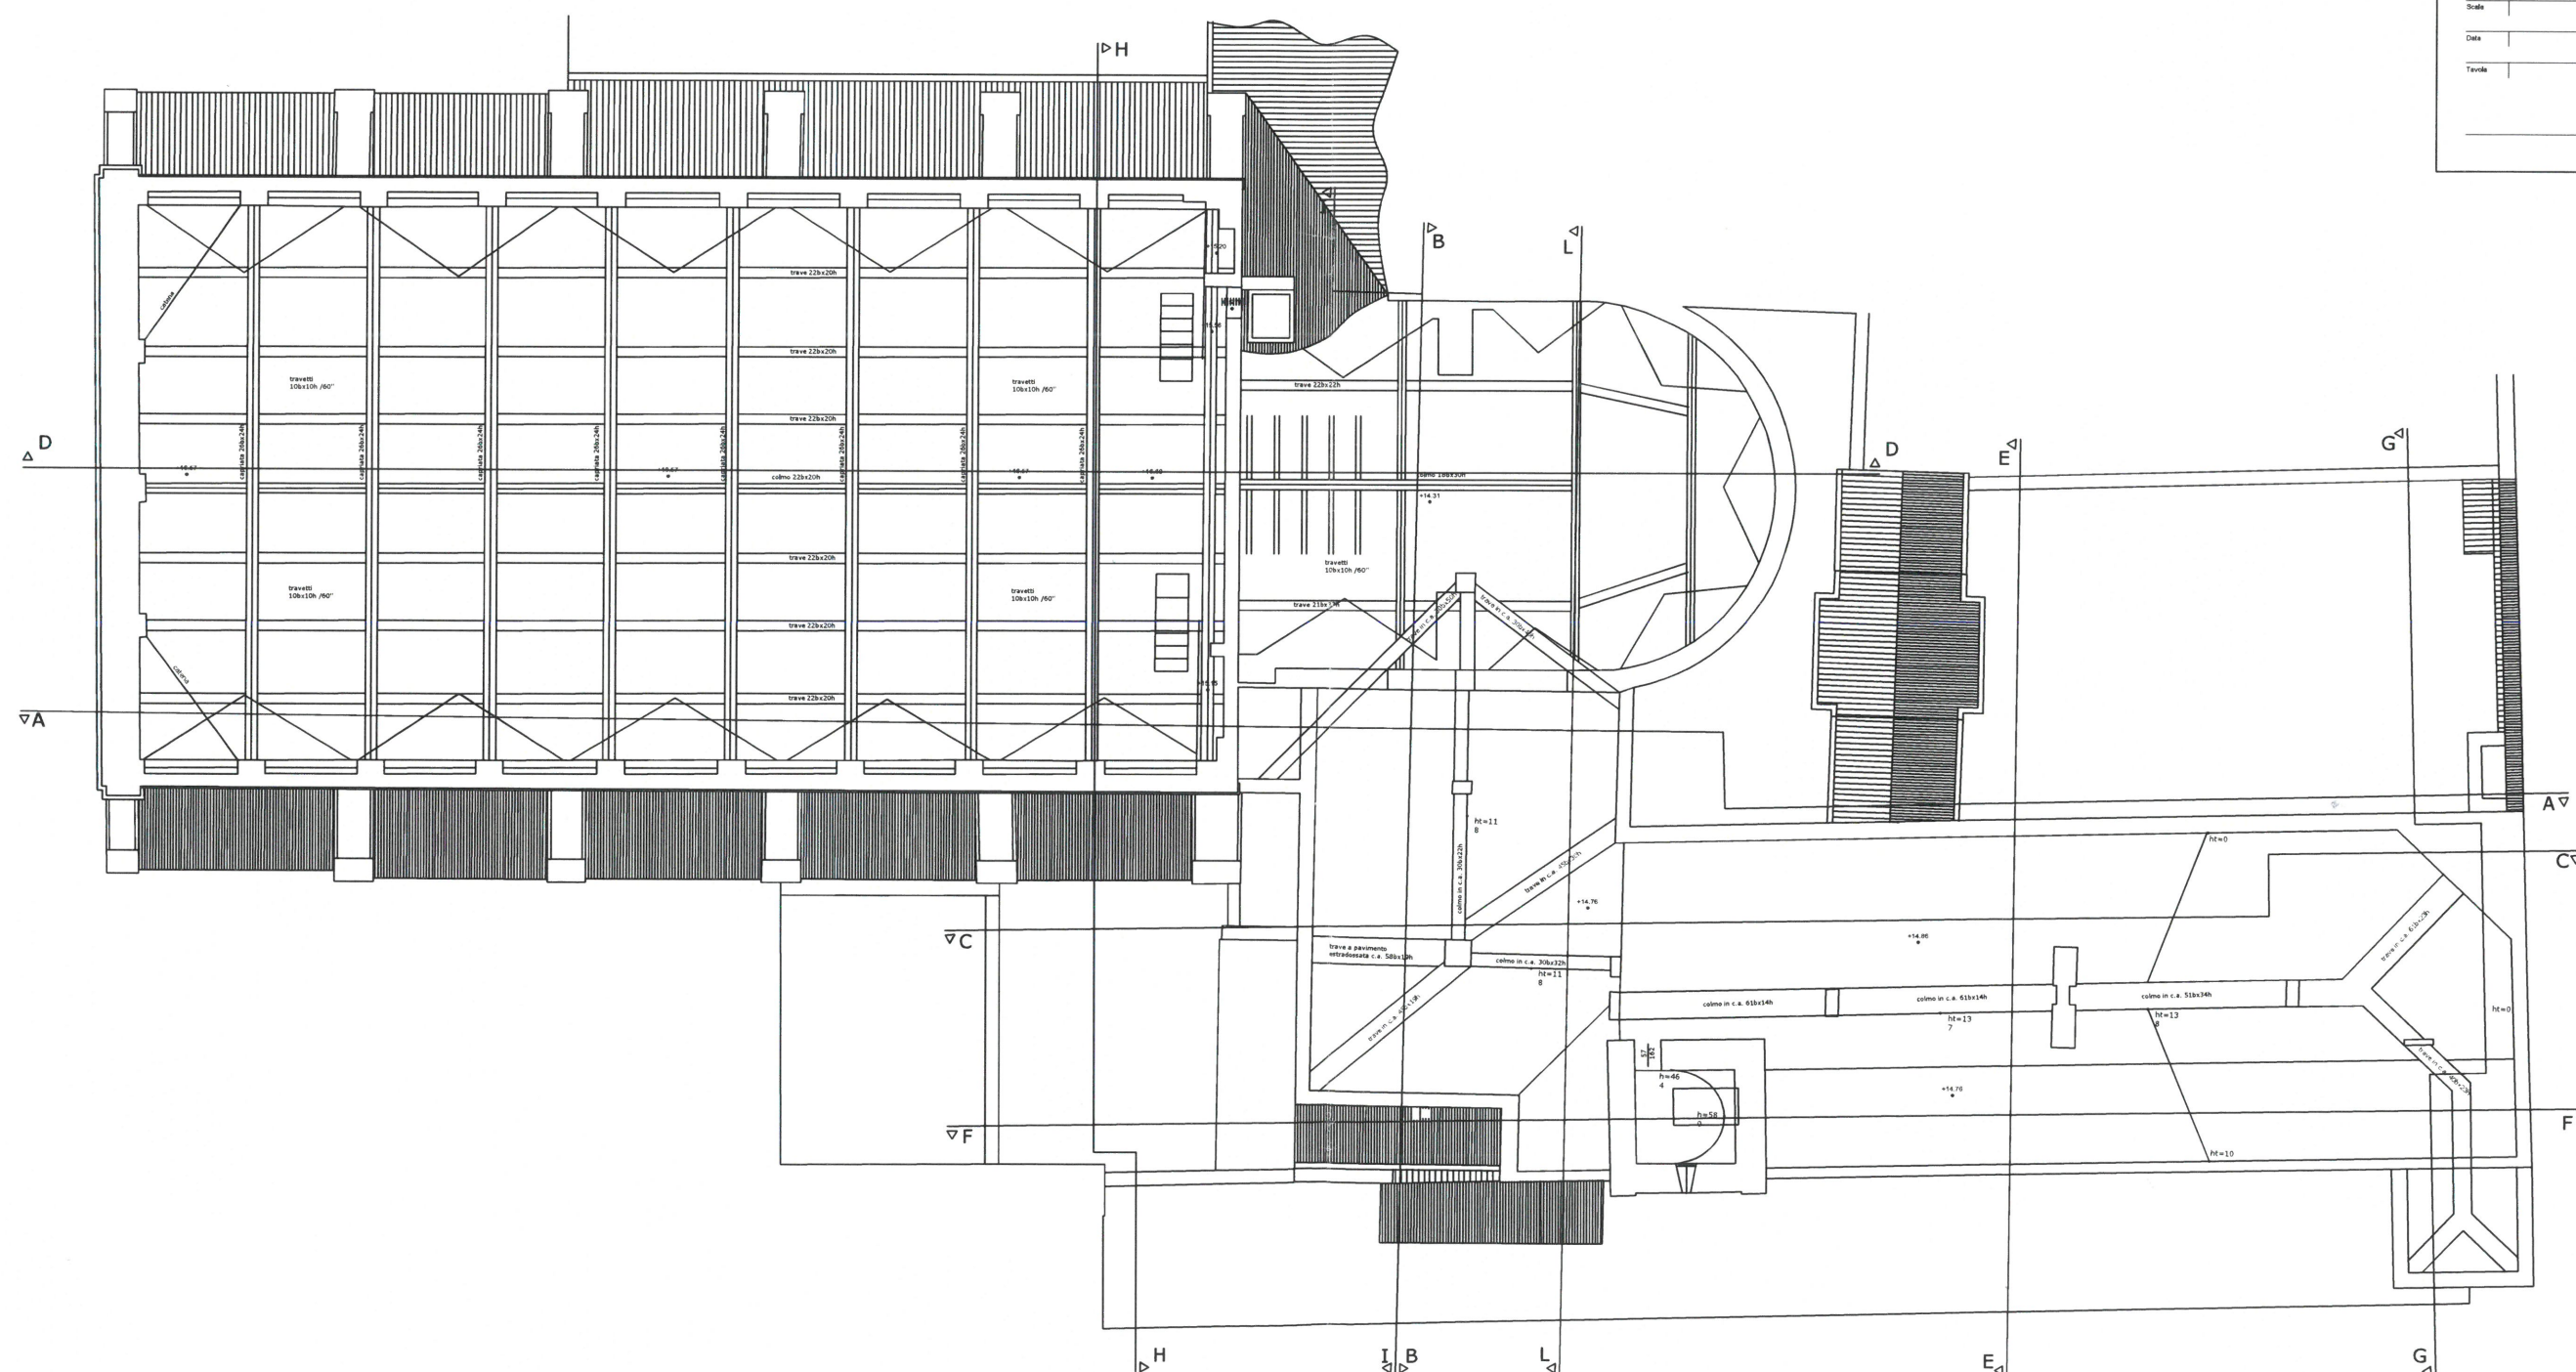



Fondazione Cassa di Risparmio di Bologna
**Chiesa
 San Giorgio
 in Poggiale**
 Bologna
 Rilievo Planometrico

Committente
 Fondazione Cassa di Risparmio di Bologna
 Via Fante 15, Bologna

Incisore
 Franceschetti s.a.s.
 Via Palestro, 1
 42100 Reggio Emilia
 Tel. 0522/471144
 fax 0522/471144
 e-mail franceschetti@bnc.it

Rilievo documentale
 Studio Arco s.r.l.
 Via Zaccaria, 4
 42100 Reggio Emilia
 Rilievo diretto e modellazione
 Franceschetti s.a.s.
 Via Palestro, 1
 42100 Reggio Emilia


Descrizione **Pianta Piano Secondo**

Scala

Data 02/2008

Tavola

5.0

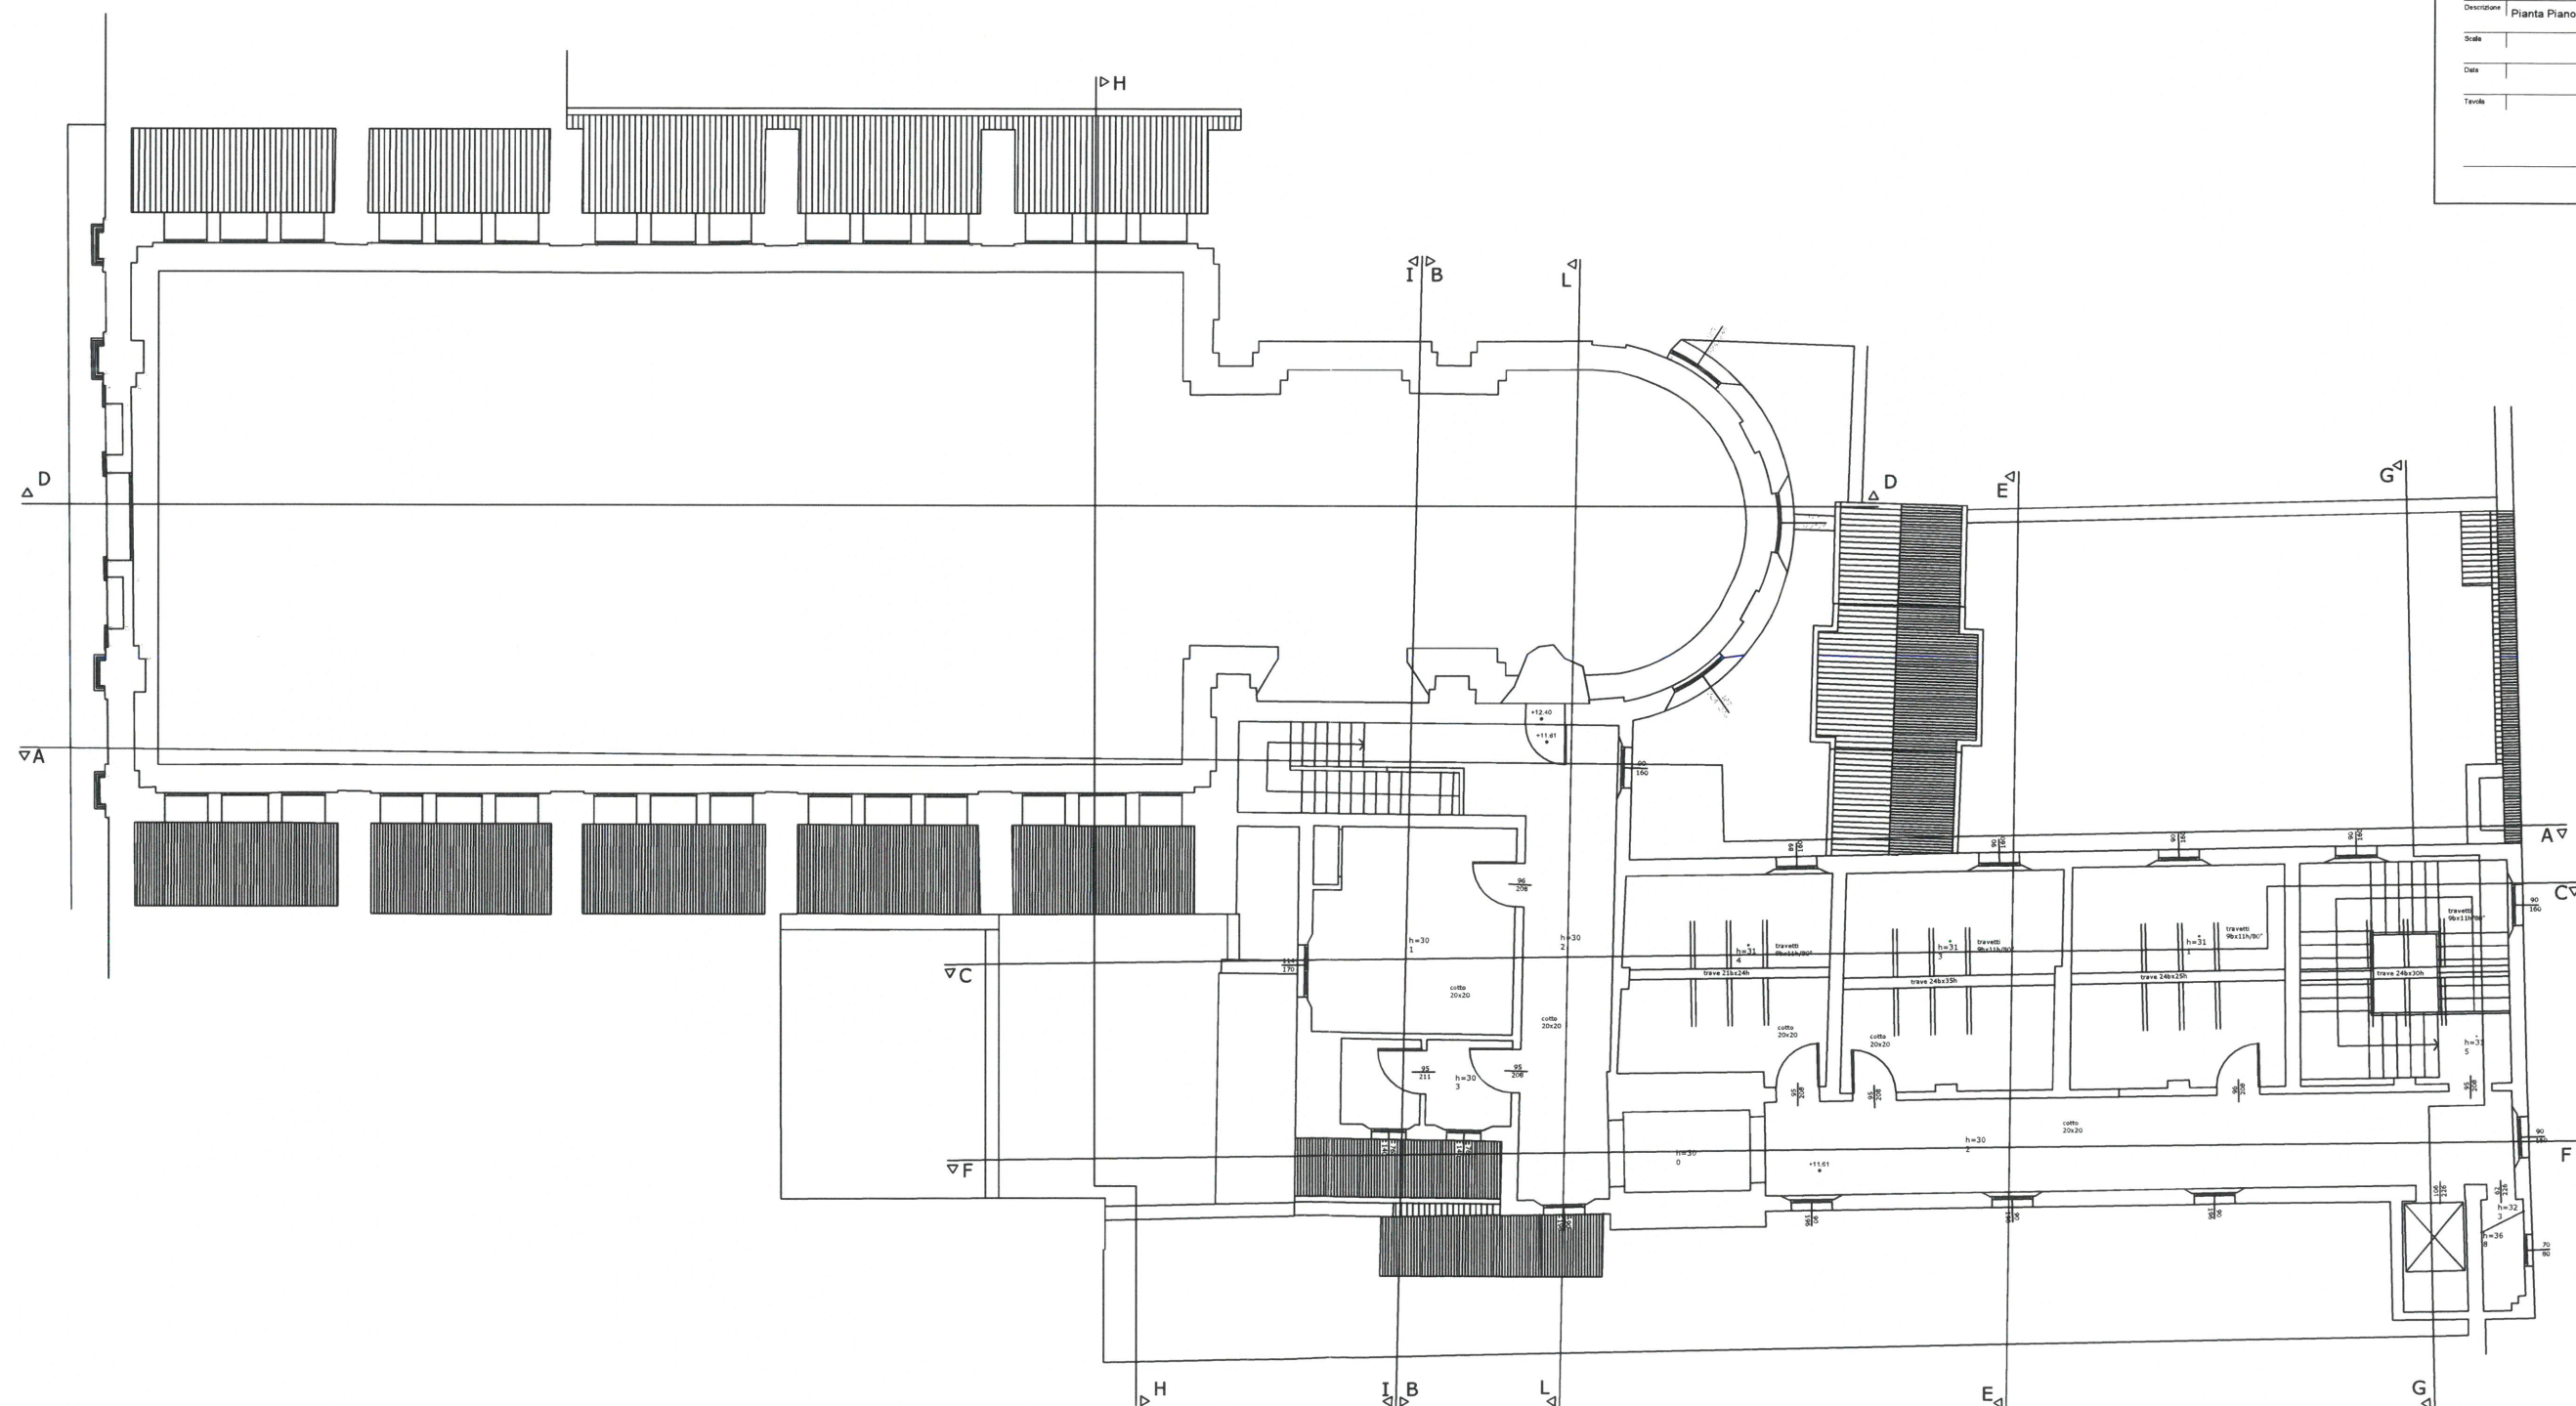

Piano Primo




Fondazione Cassa di Risparmio di Bologna
**Chiesa
 San Giorgio
 in Poggiale**
 Bologna
 Rilievo Planaltimetrico

Committente
 Fondazione Cassa di Risparmio di Bologna
 Via Farni 15, Bologna
 Incaricato
 Franceschetti s.r.l.
 Via Palestro, 1
 42100 Reggio Emilia
 Tel. 0522/437184
 Fax 0522/437184
 e-mail franceschetti@libero.it

Rilievo strumentale
 Studio Anco s.r.l.
 Via Zaccarelli, 4
 42100 Reggio Emilia
 Rilievo aereo e installazione
 Franceschetti s.r.l.
 Via Palestro, 1
 42100 Reggio Emilia

Descrizione | **Pianta Piano Primo**

Scala |
 Data | 02/2008
 Tavola | **4.0**

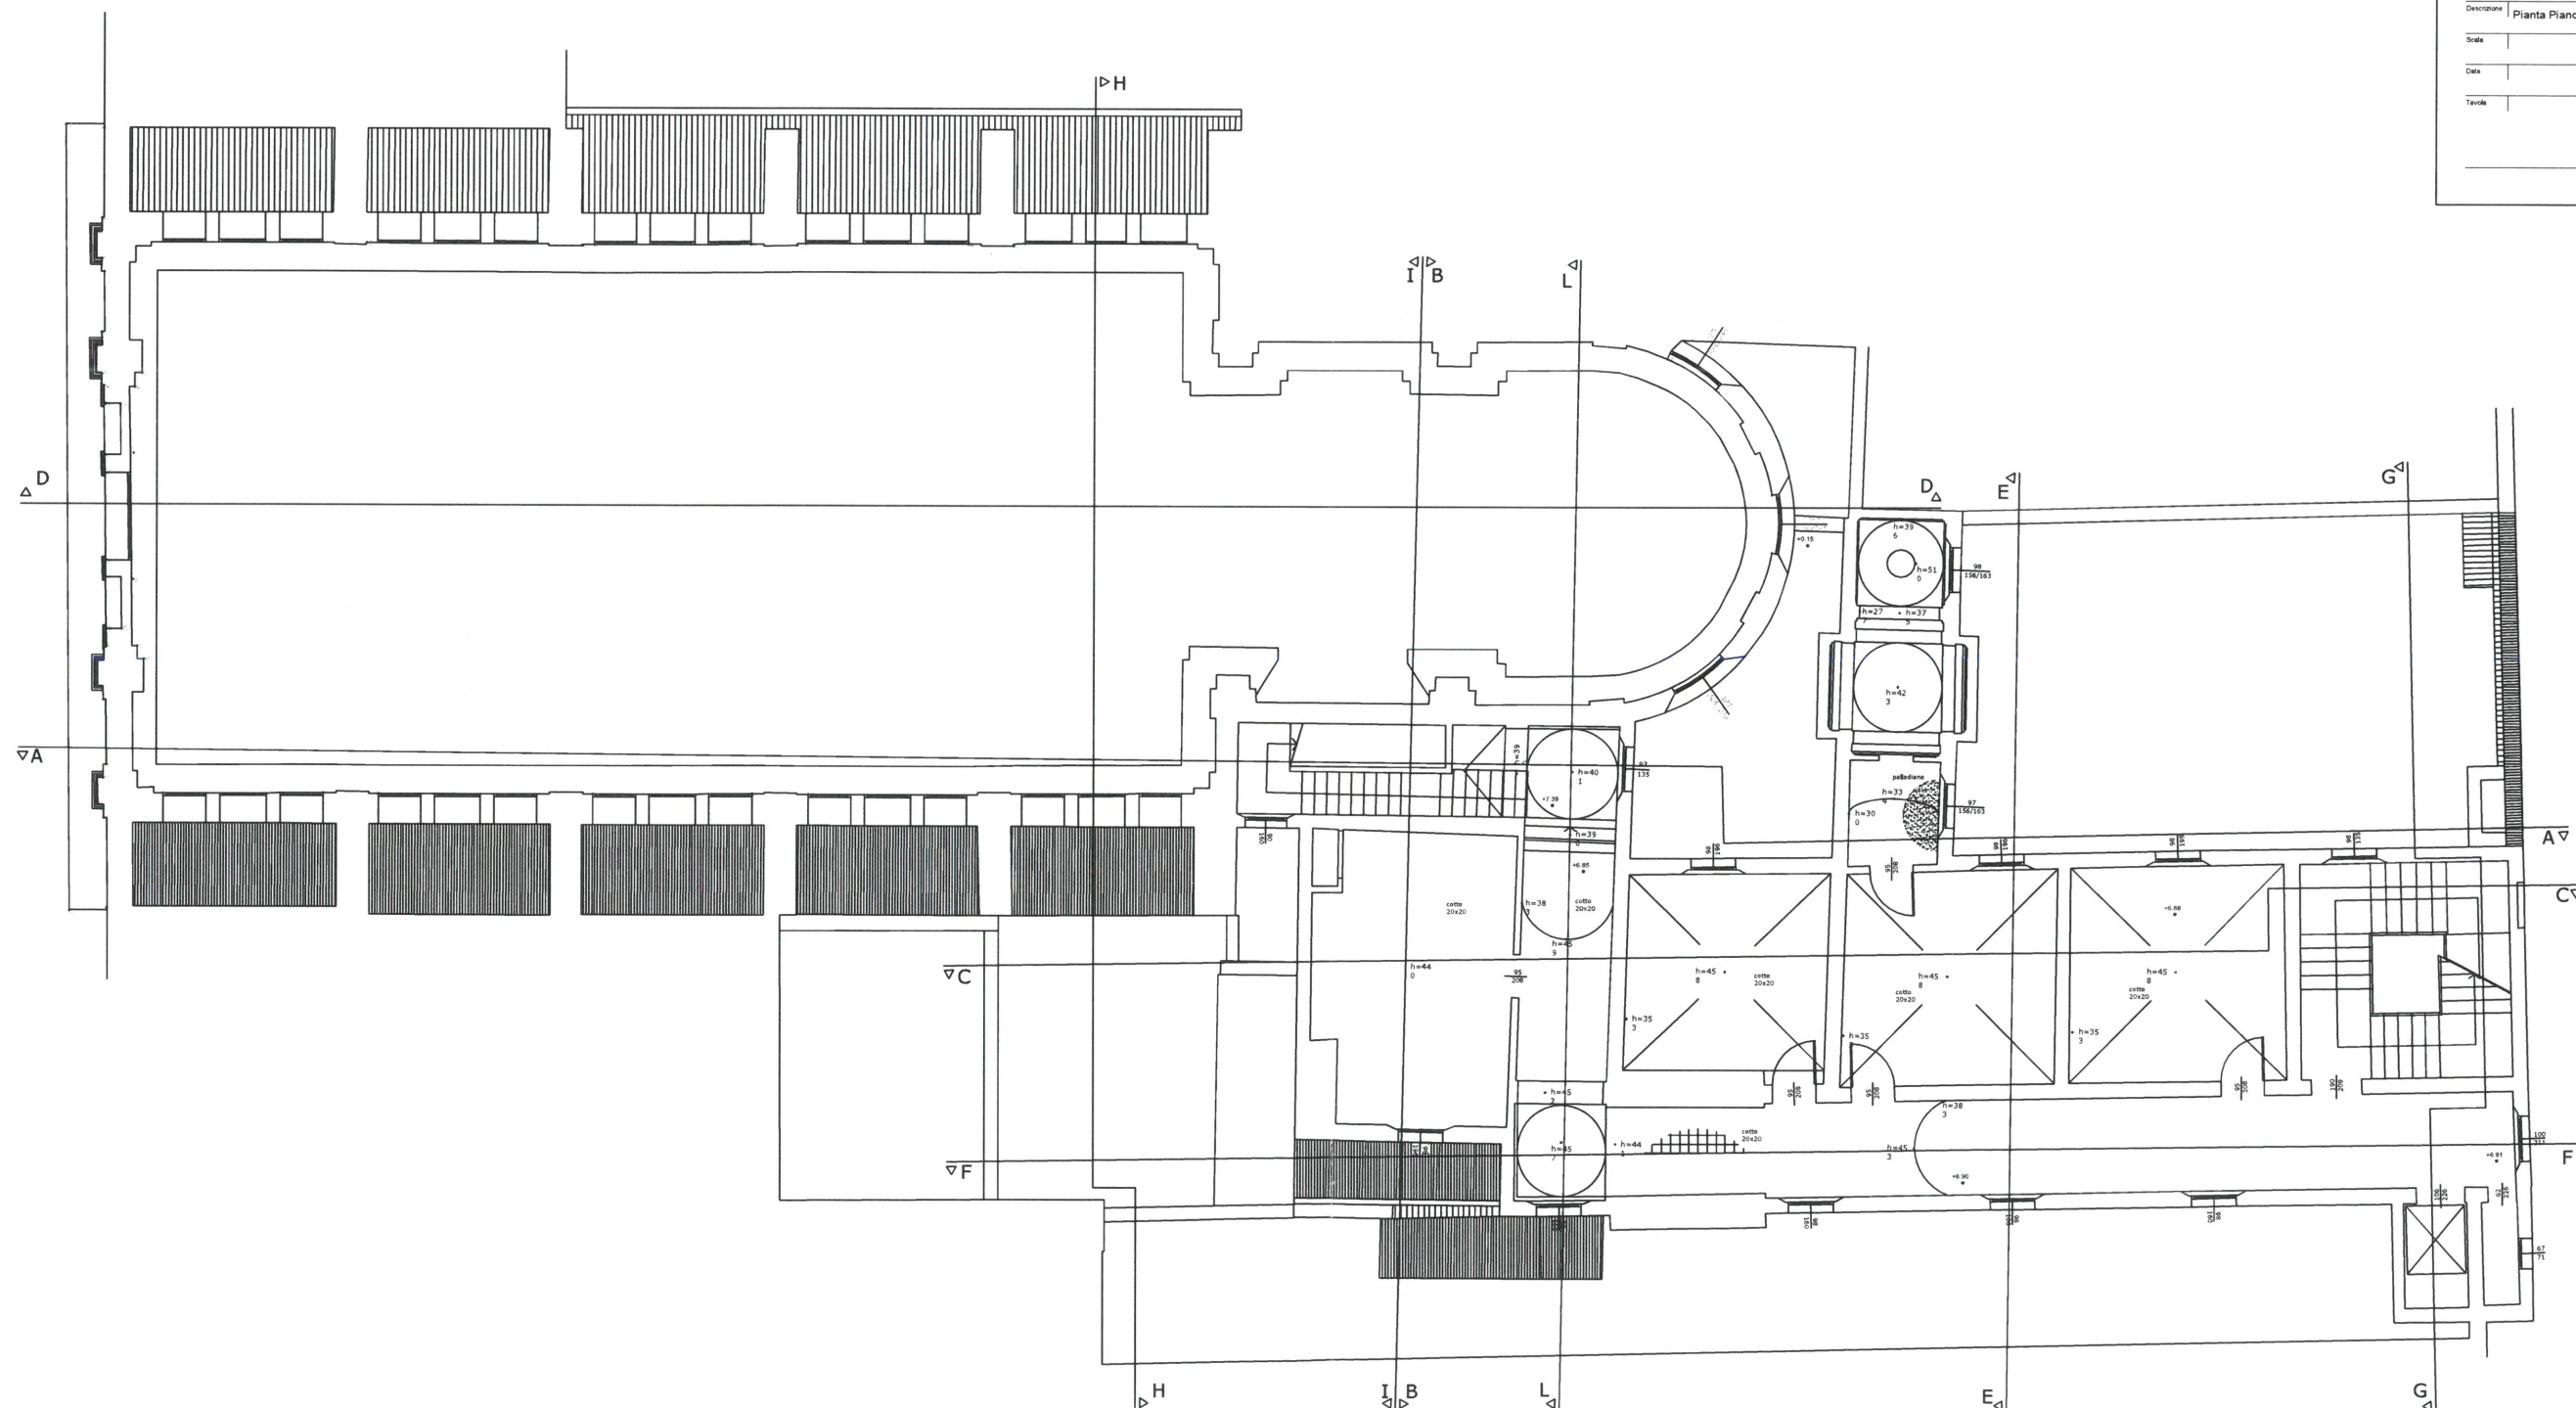

Rilievo Planoaltimetrico

Committente
Fondazione Cassa di Risparmio di Bologna
Via Farini 15, Bologna

Incaricata
Franceschetti s.a.s.
Via Palestro, 1
42100 Reggio Emilia
tel. 0522/437184
fax 0522/437184
e-mail franceschettsas@libero.it

Rilevo strumentale
Studio Arco s.r.l.
Via Zaccarelli, 4
42100 Reggio Emilia
Rilevo diretto e restituzione
Franceschetti s.a.s.
Via Palestro, 1
42100 Reggio Emilia

Descrizione	Pianta Piano Ammezzato
-------------	------------------------

Scale

Data

Tavola

3.0




Fondazione Cassa di Risparmio di Bologna
**Chiesa
San Giorgio
in Poggiale**
Bologna
Rilevo Planaltimetrico

Committente
Fondazione Cassa di Risparmio di Bologna
Via Farni 15, Bologna
Struttura
Francischetti s.a.s.
Via Poggiale, 4
47100 Reggio Emilia
Tel. 0522/437184
Fax 0522/437184
e-mail francischetti@libero.it

Rilevo strumentale
Studio Arco s.r.l.
Via Sordani, 4
47100 Reggio Emilia
Rilevo diretto e valutazione
Francischetti s.a.s.
Via Poggiale, 4
47100 Reggio Emilia

Disegnatori **Pianta Piano Terra**

Scala
Data **02/2008**
Tavola **2.0**

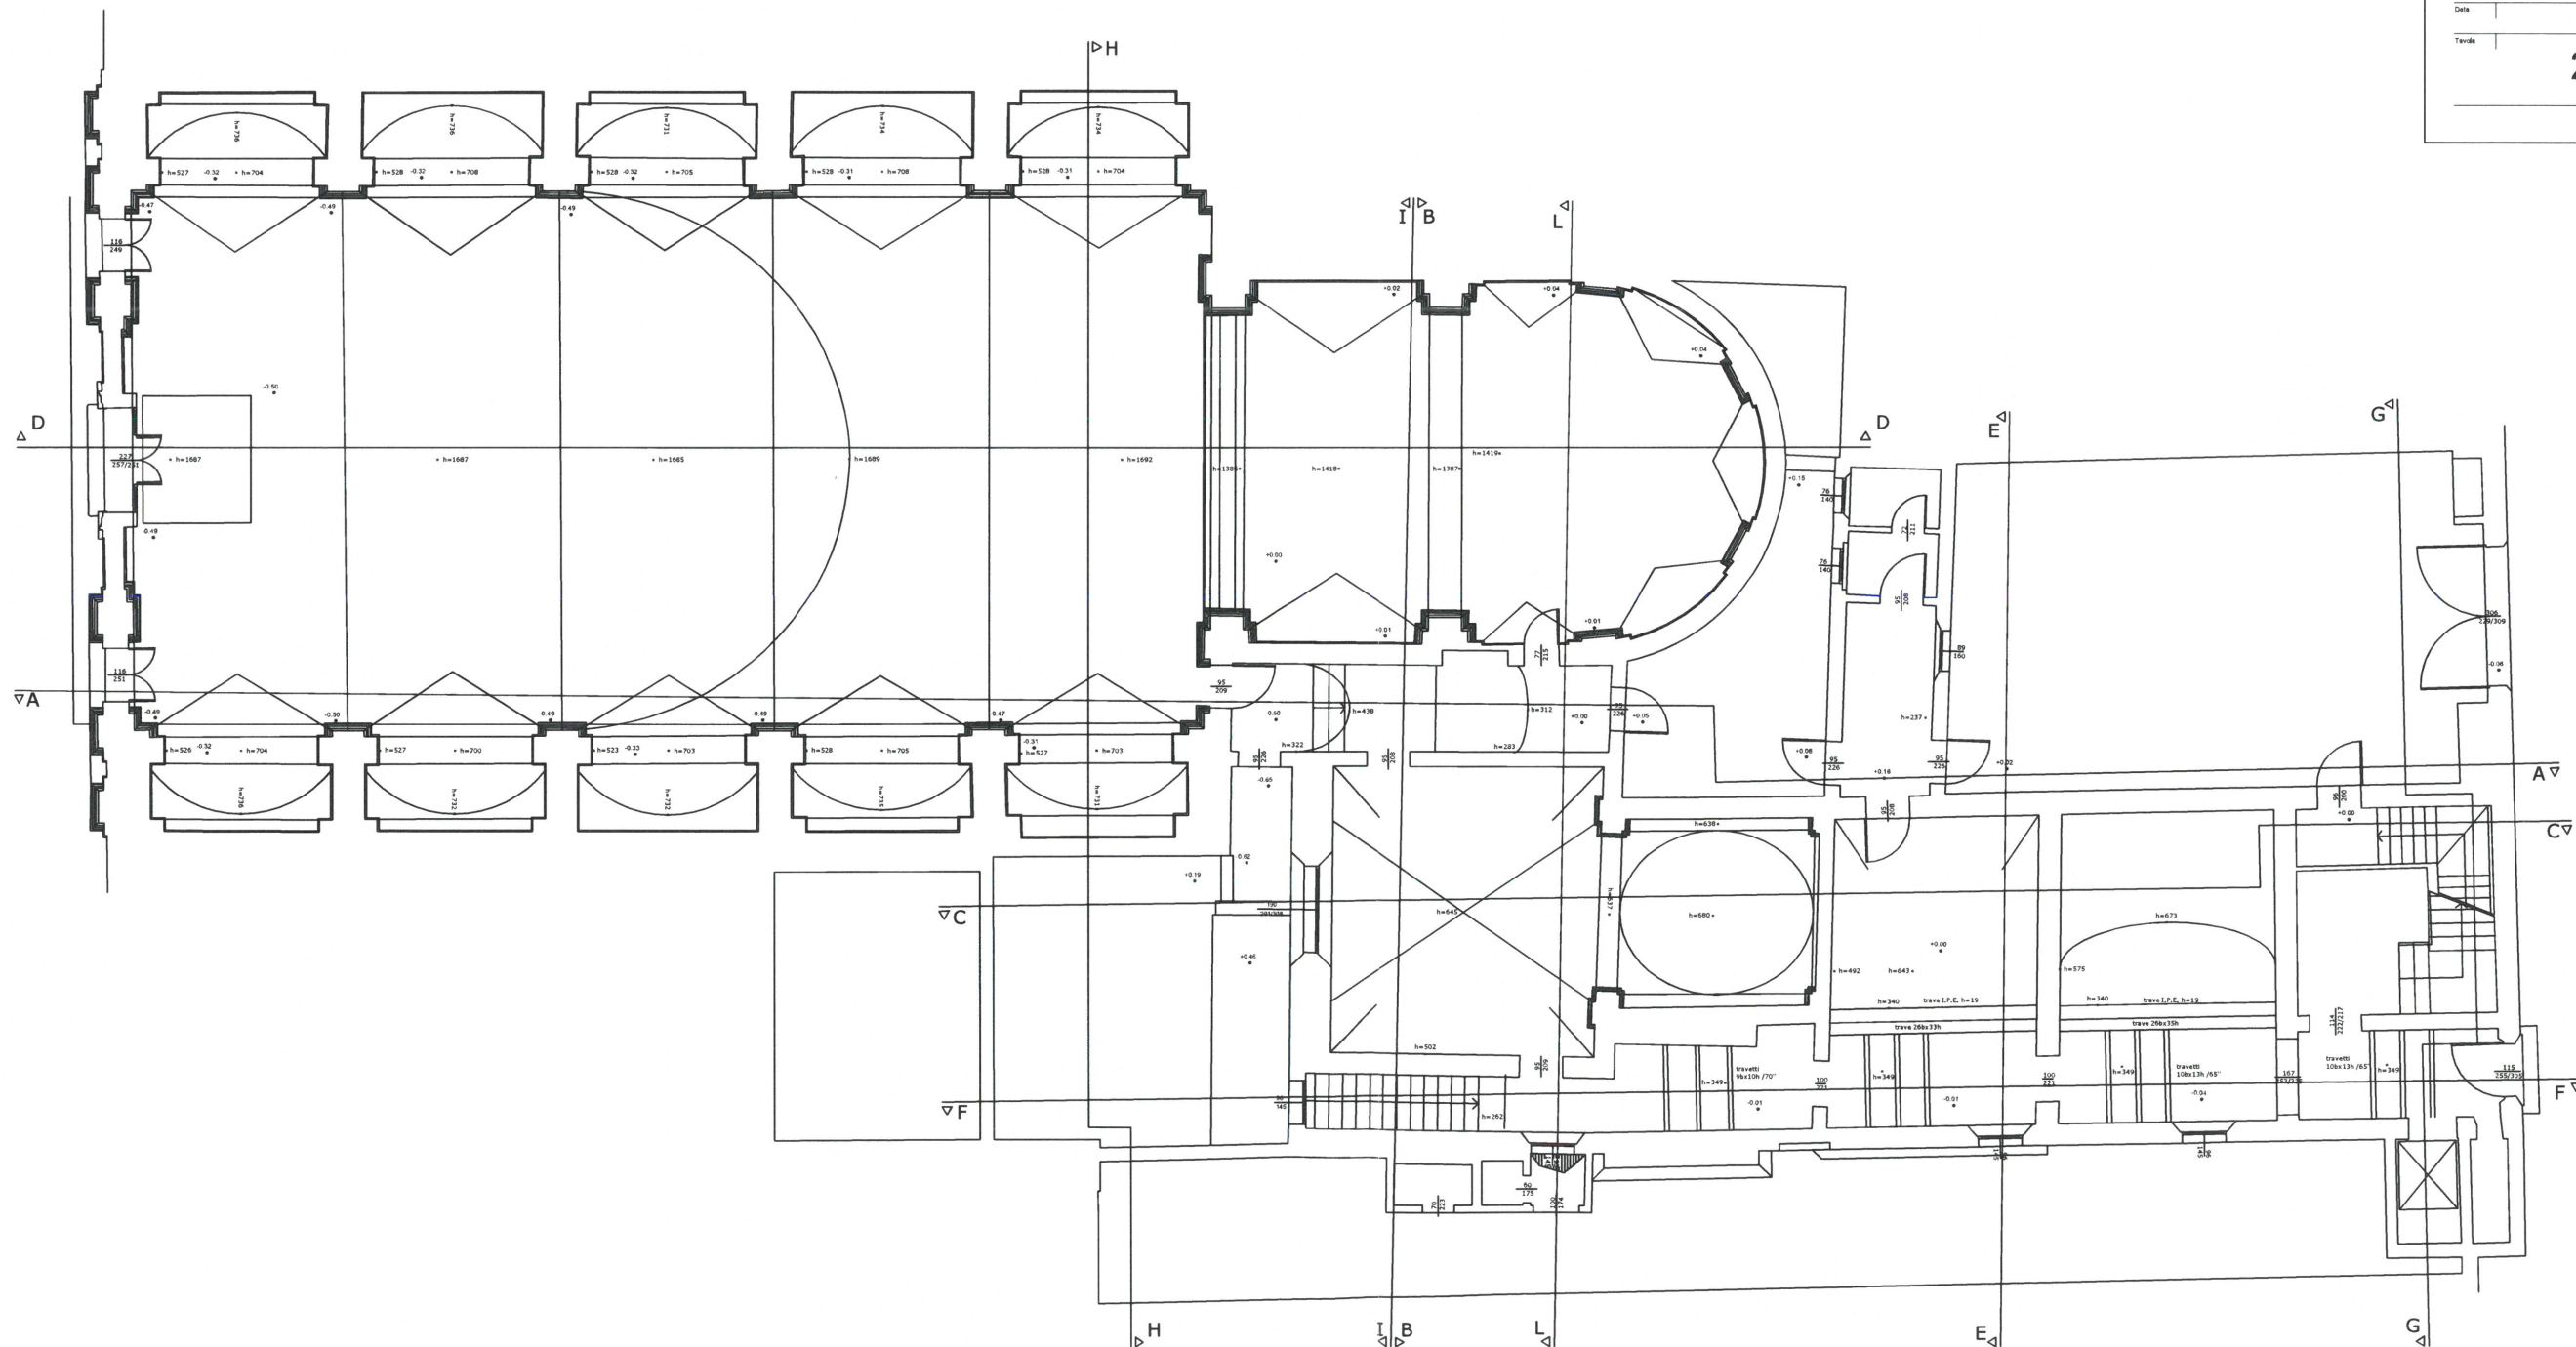



Fondazione Cassa di Risparmio di Bologna
**Chiesa
San Giorgio
in Poggiale**
Bologna
Rilevo Planaltimetrico

Committente
Fondazione Cassa di Risparmio di Bologna
Via Farni 15, Bologna

Progettato
Franceschetti & A.S.
Via Palestro, 1
42100 Reggio Emilia
tel. 0522/437184
fax 0522/437184
e-mail franceschettiass@libero.it

Rilevo altimetrico
Studio Arco s.r.l.
Via Zaccarelli, 6
42100 Reggio Emilia
Rilevo diretto e installazione
Franceschetti & A.S.
Via Palestro, 1
42100 Reggio Emilia

Descrizione | Pianta Piano Interrato

Scala |

Data | 02/2008

Tavola | 1.0

