
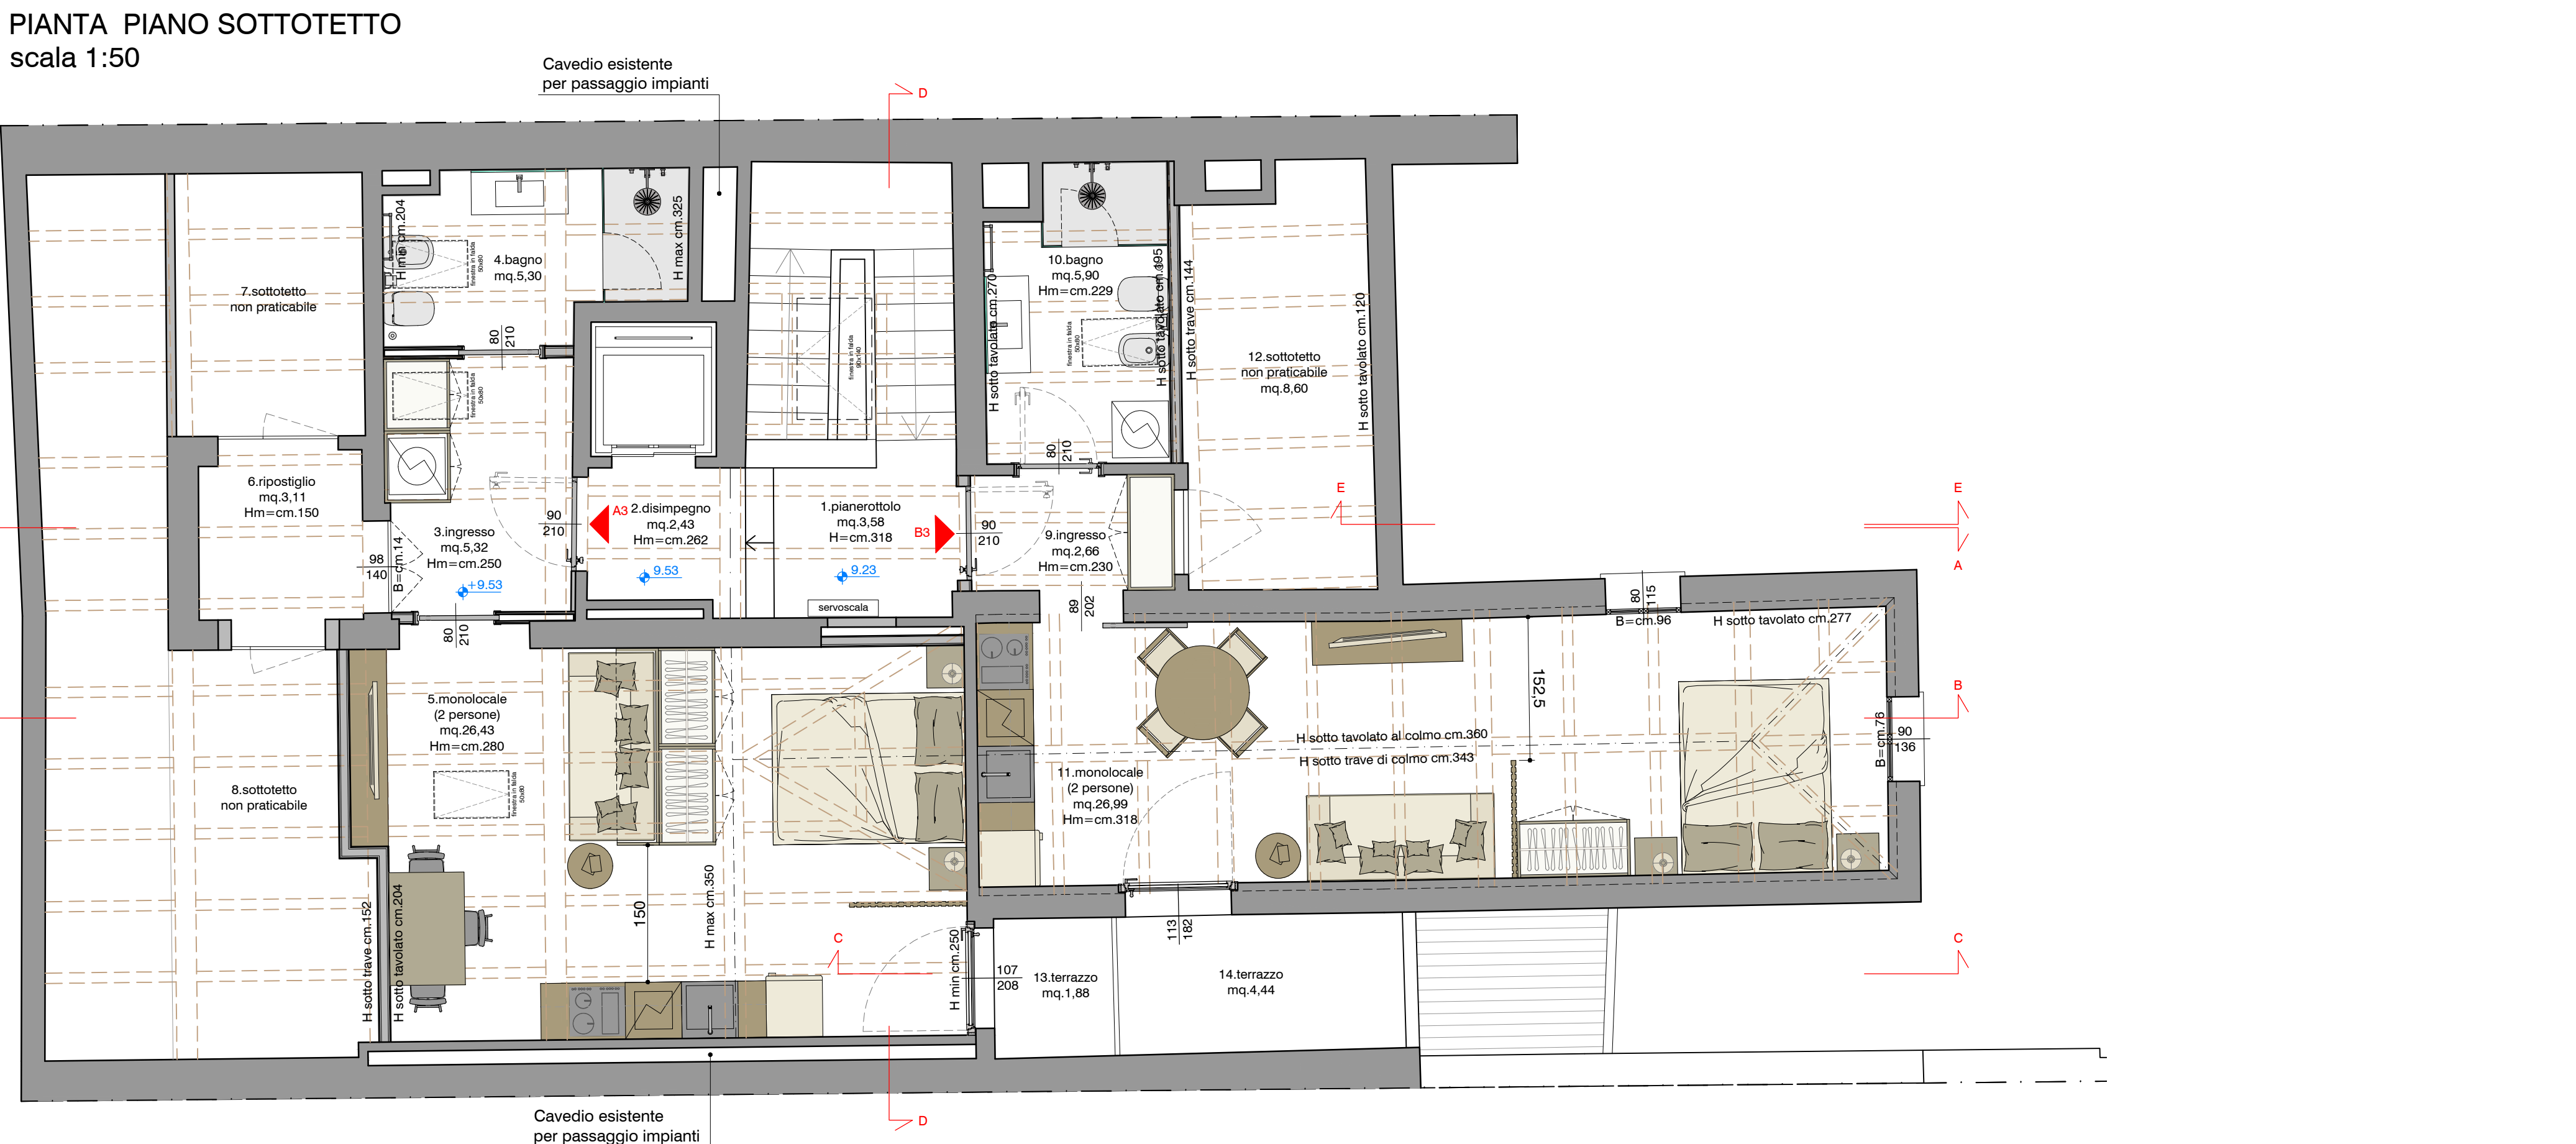
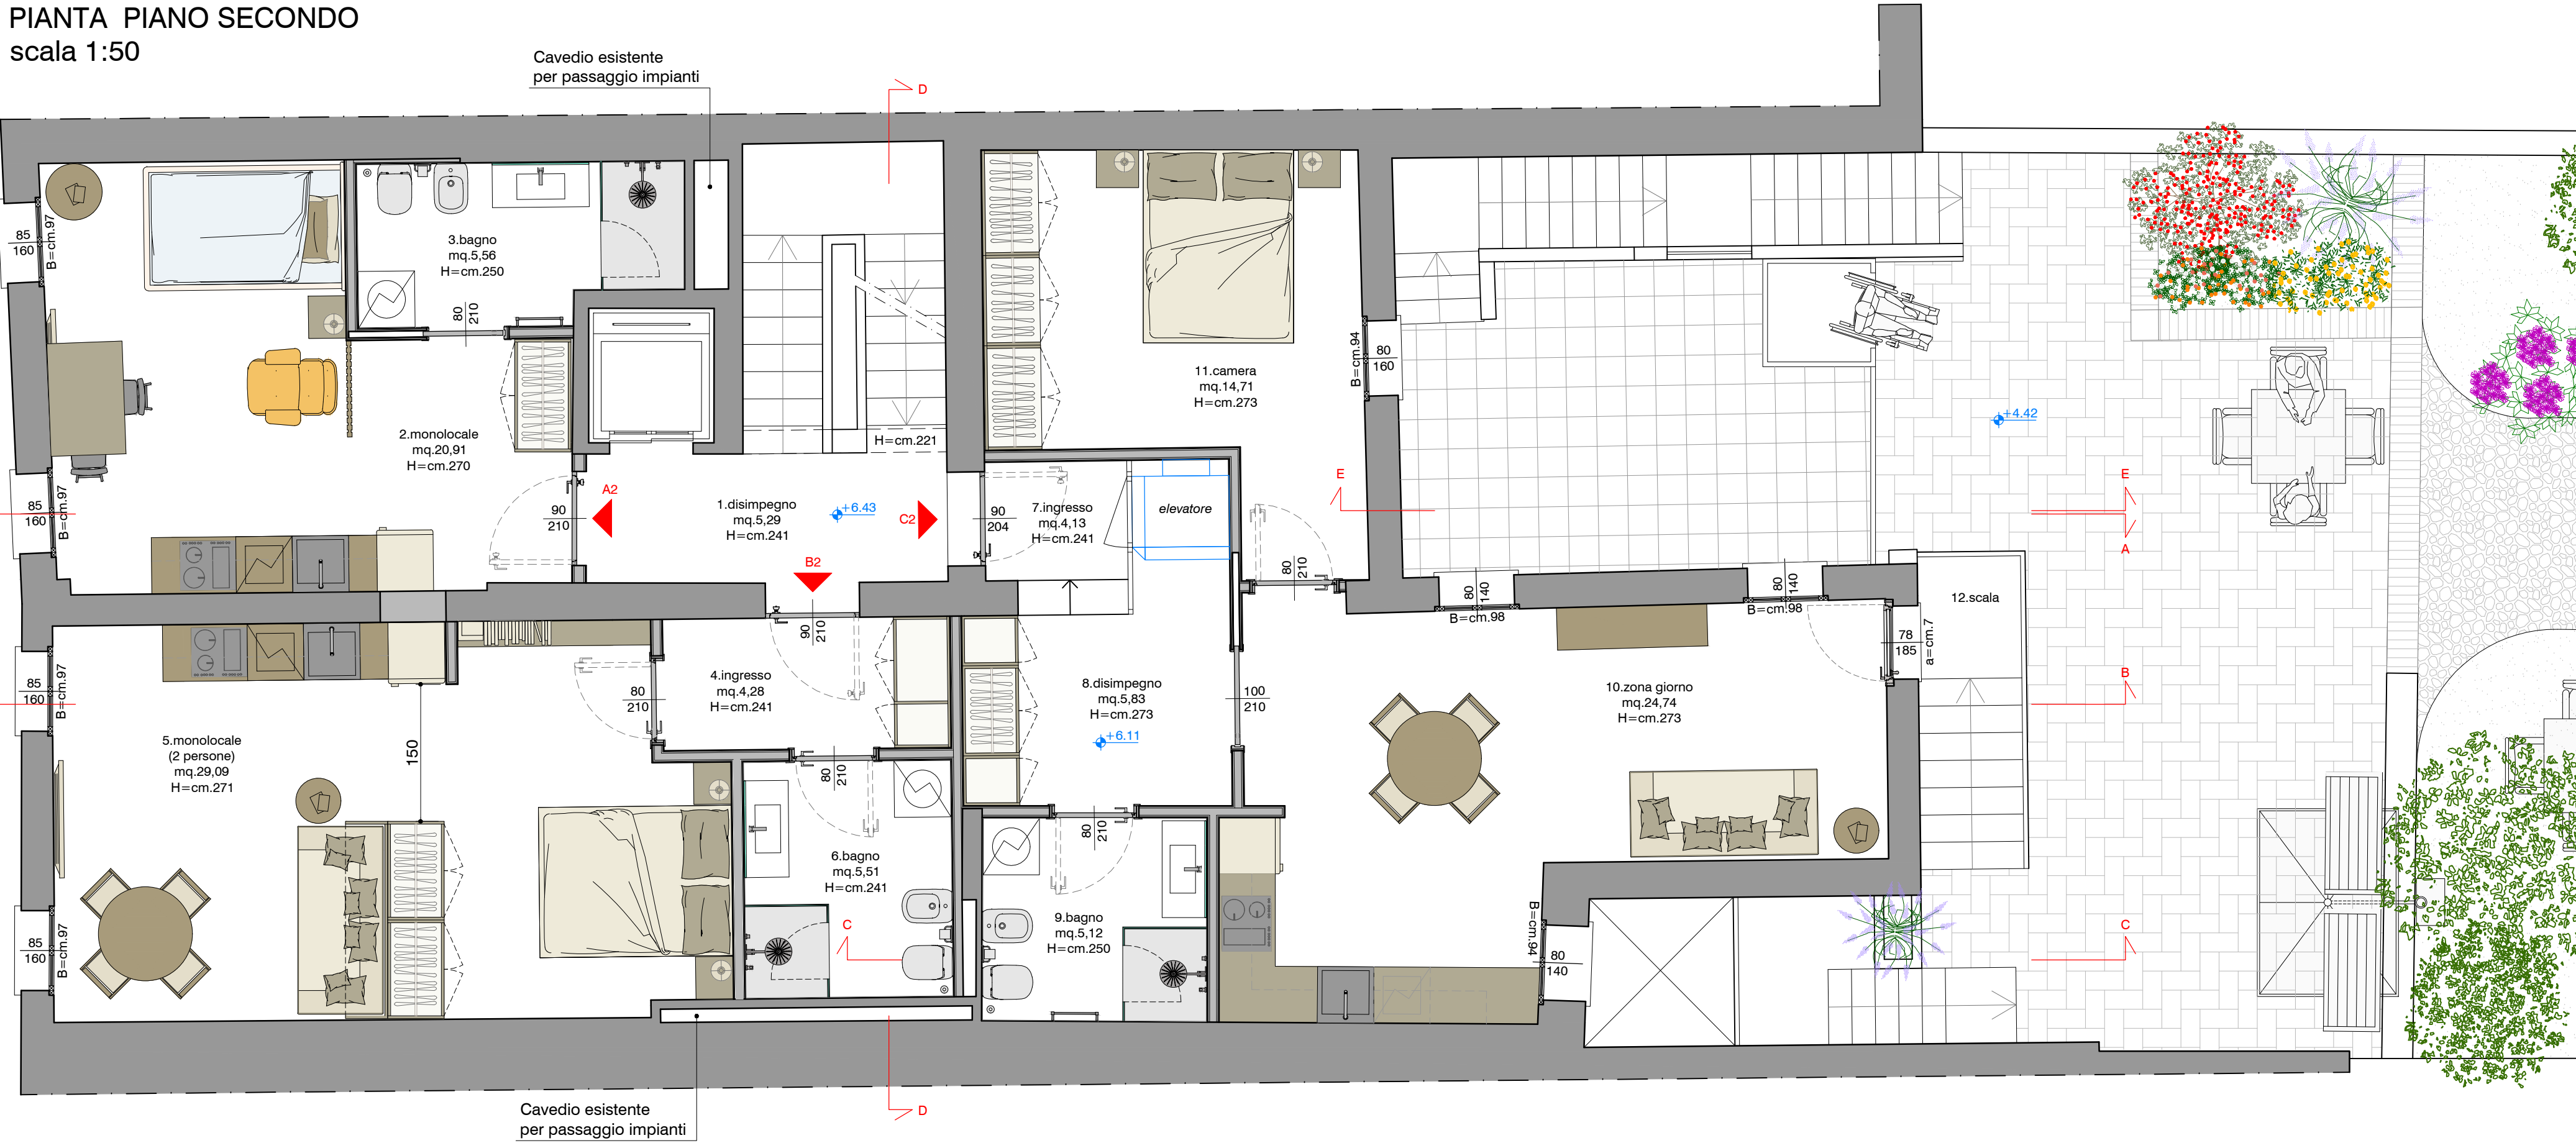
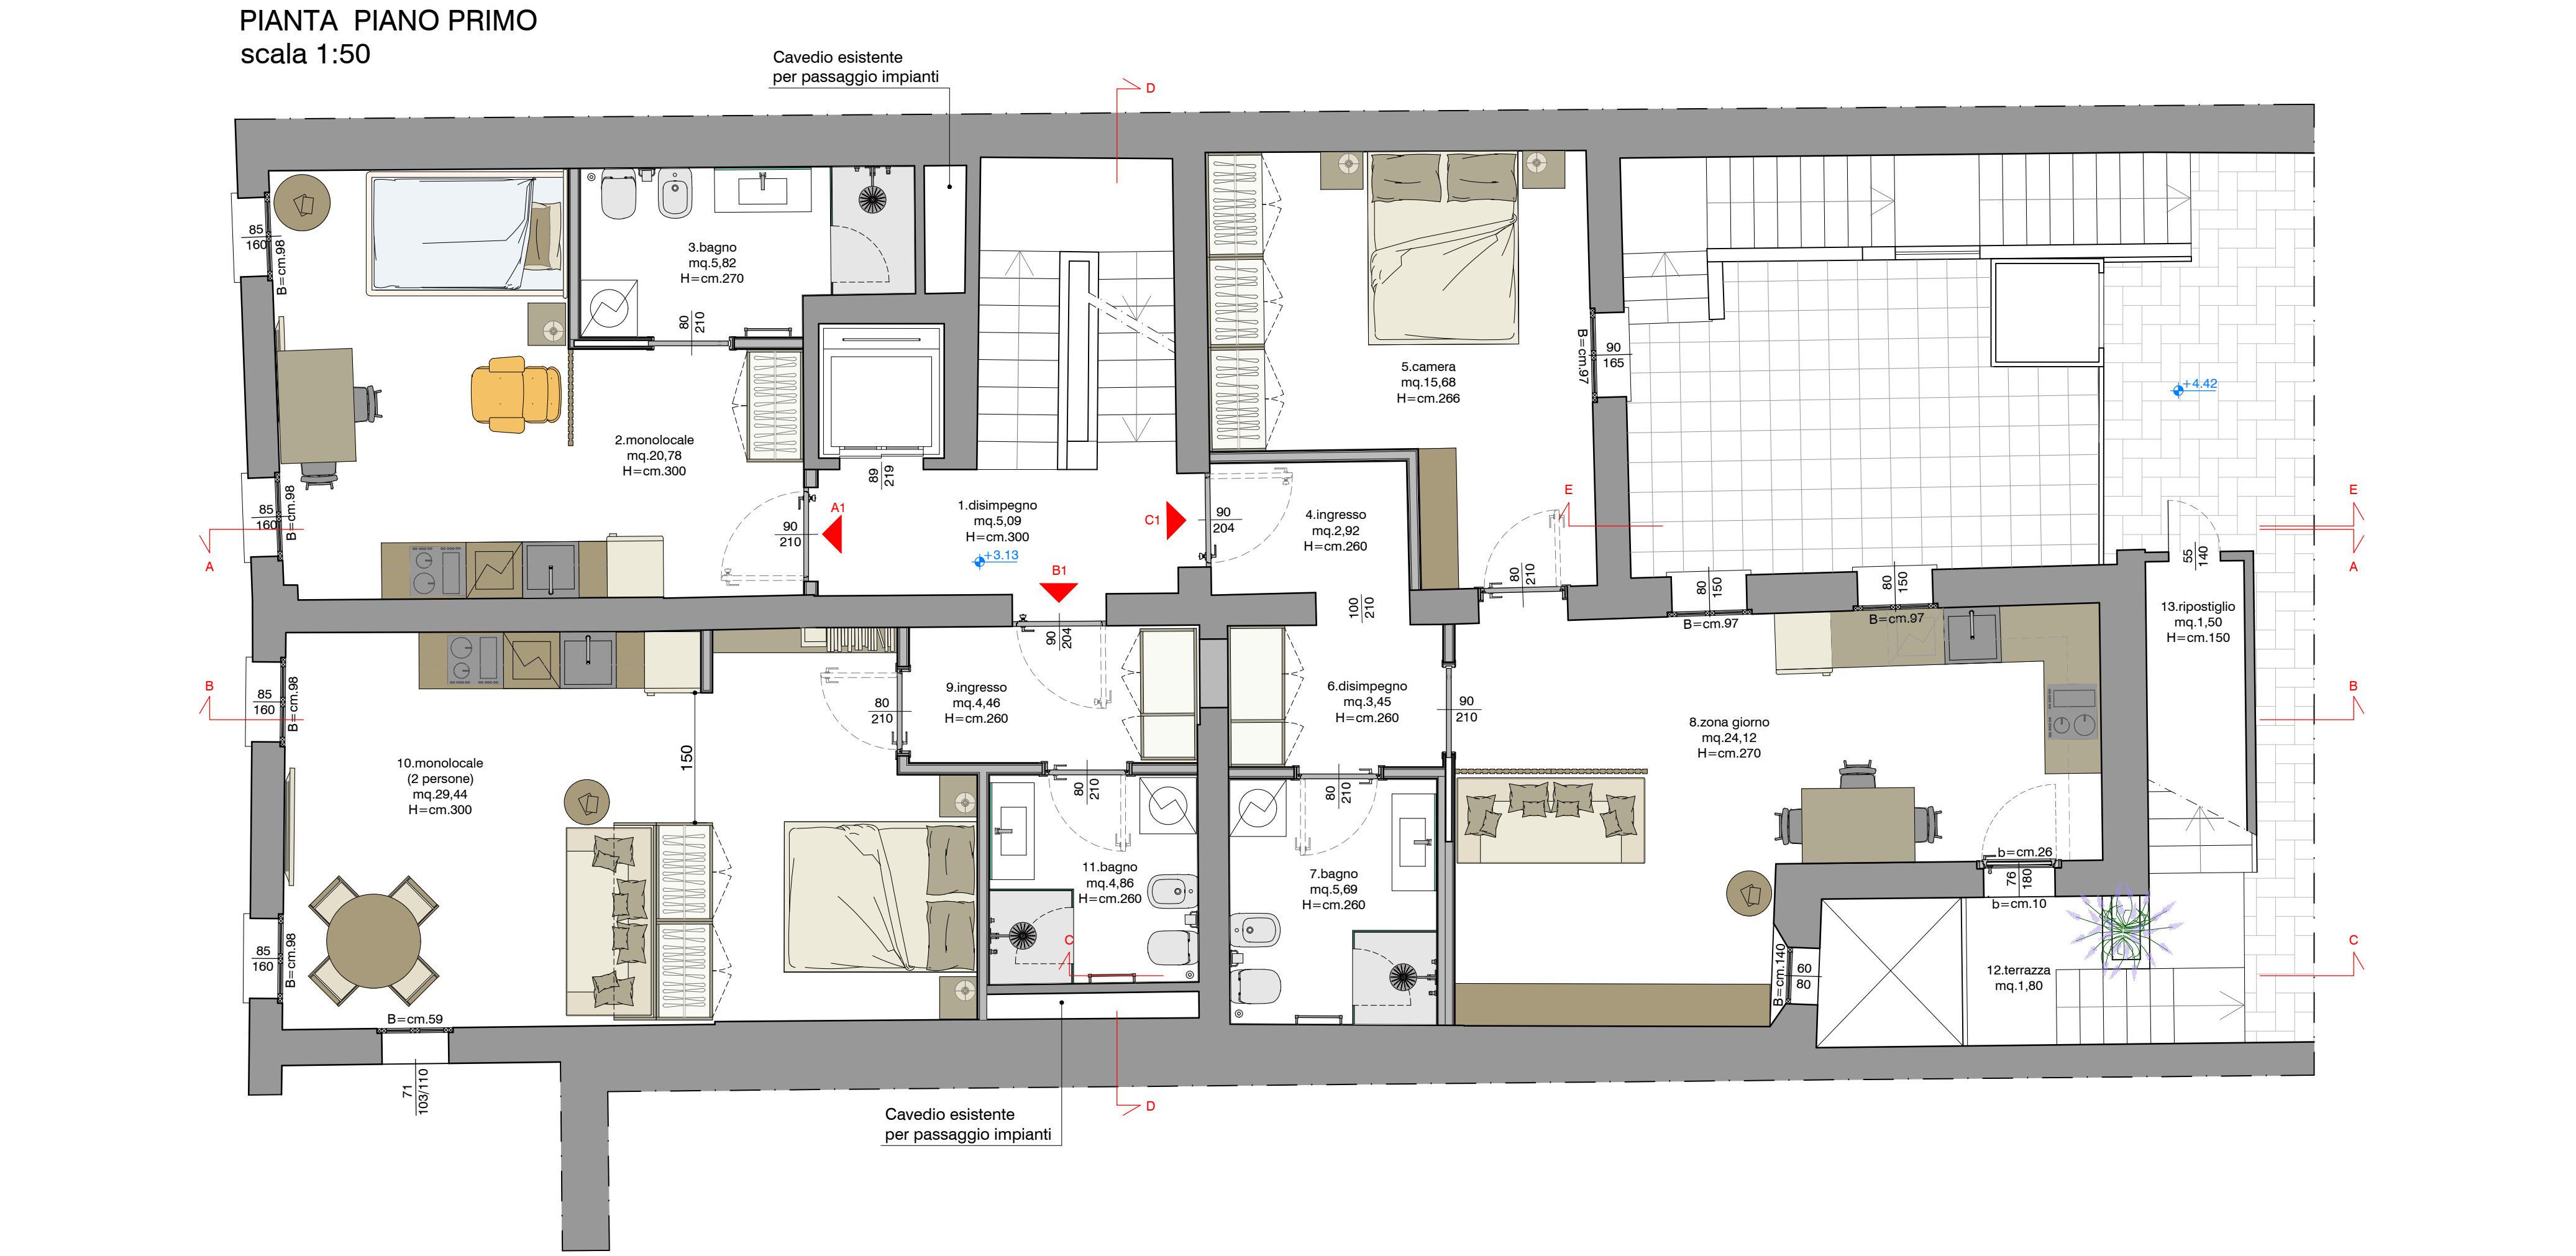
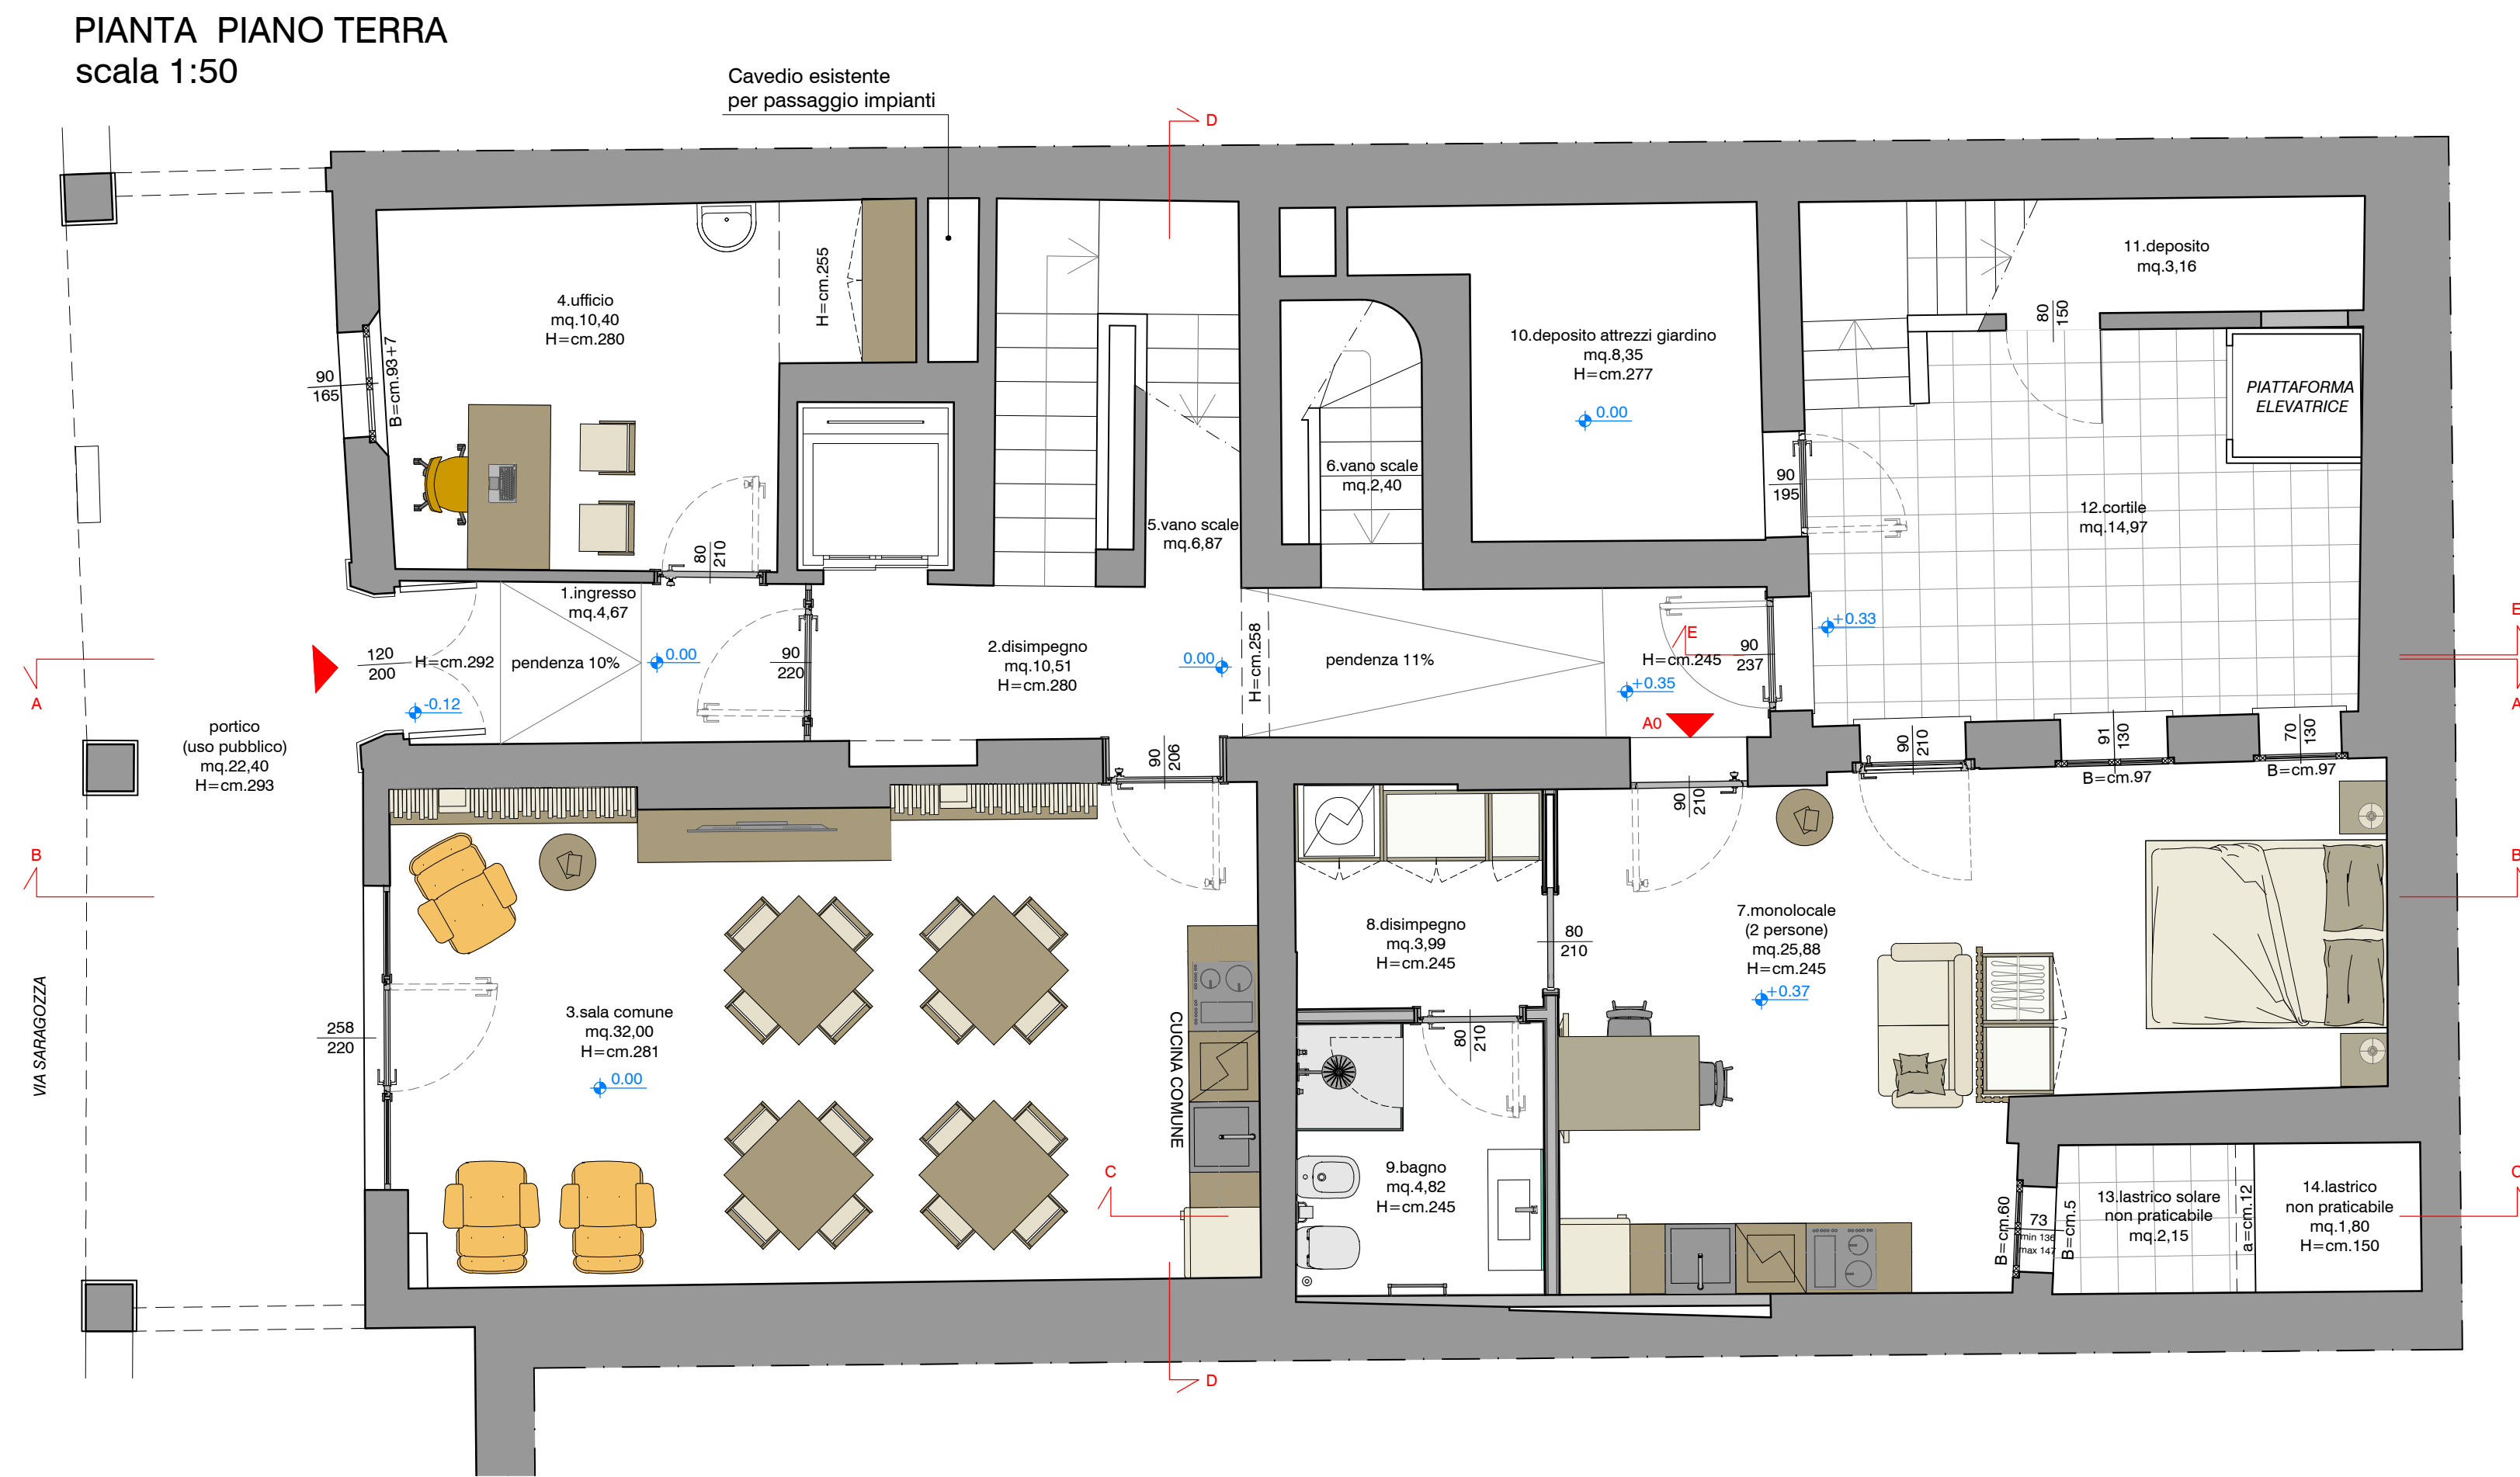
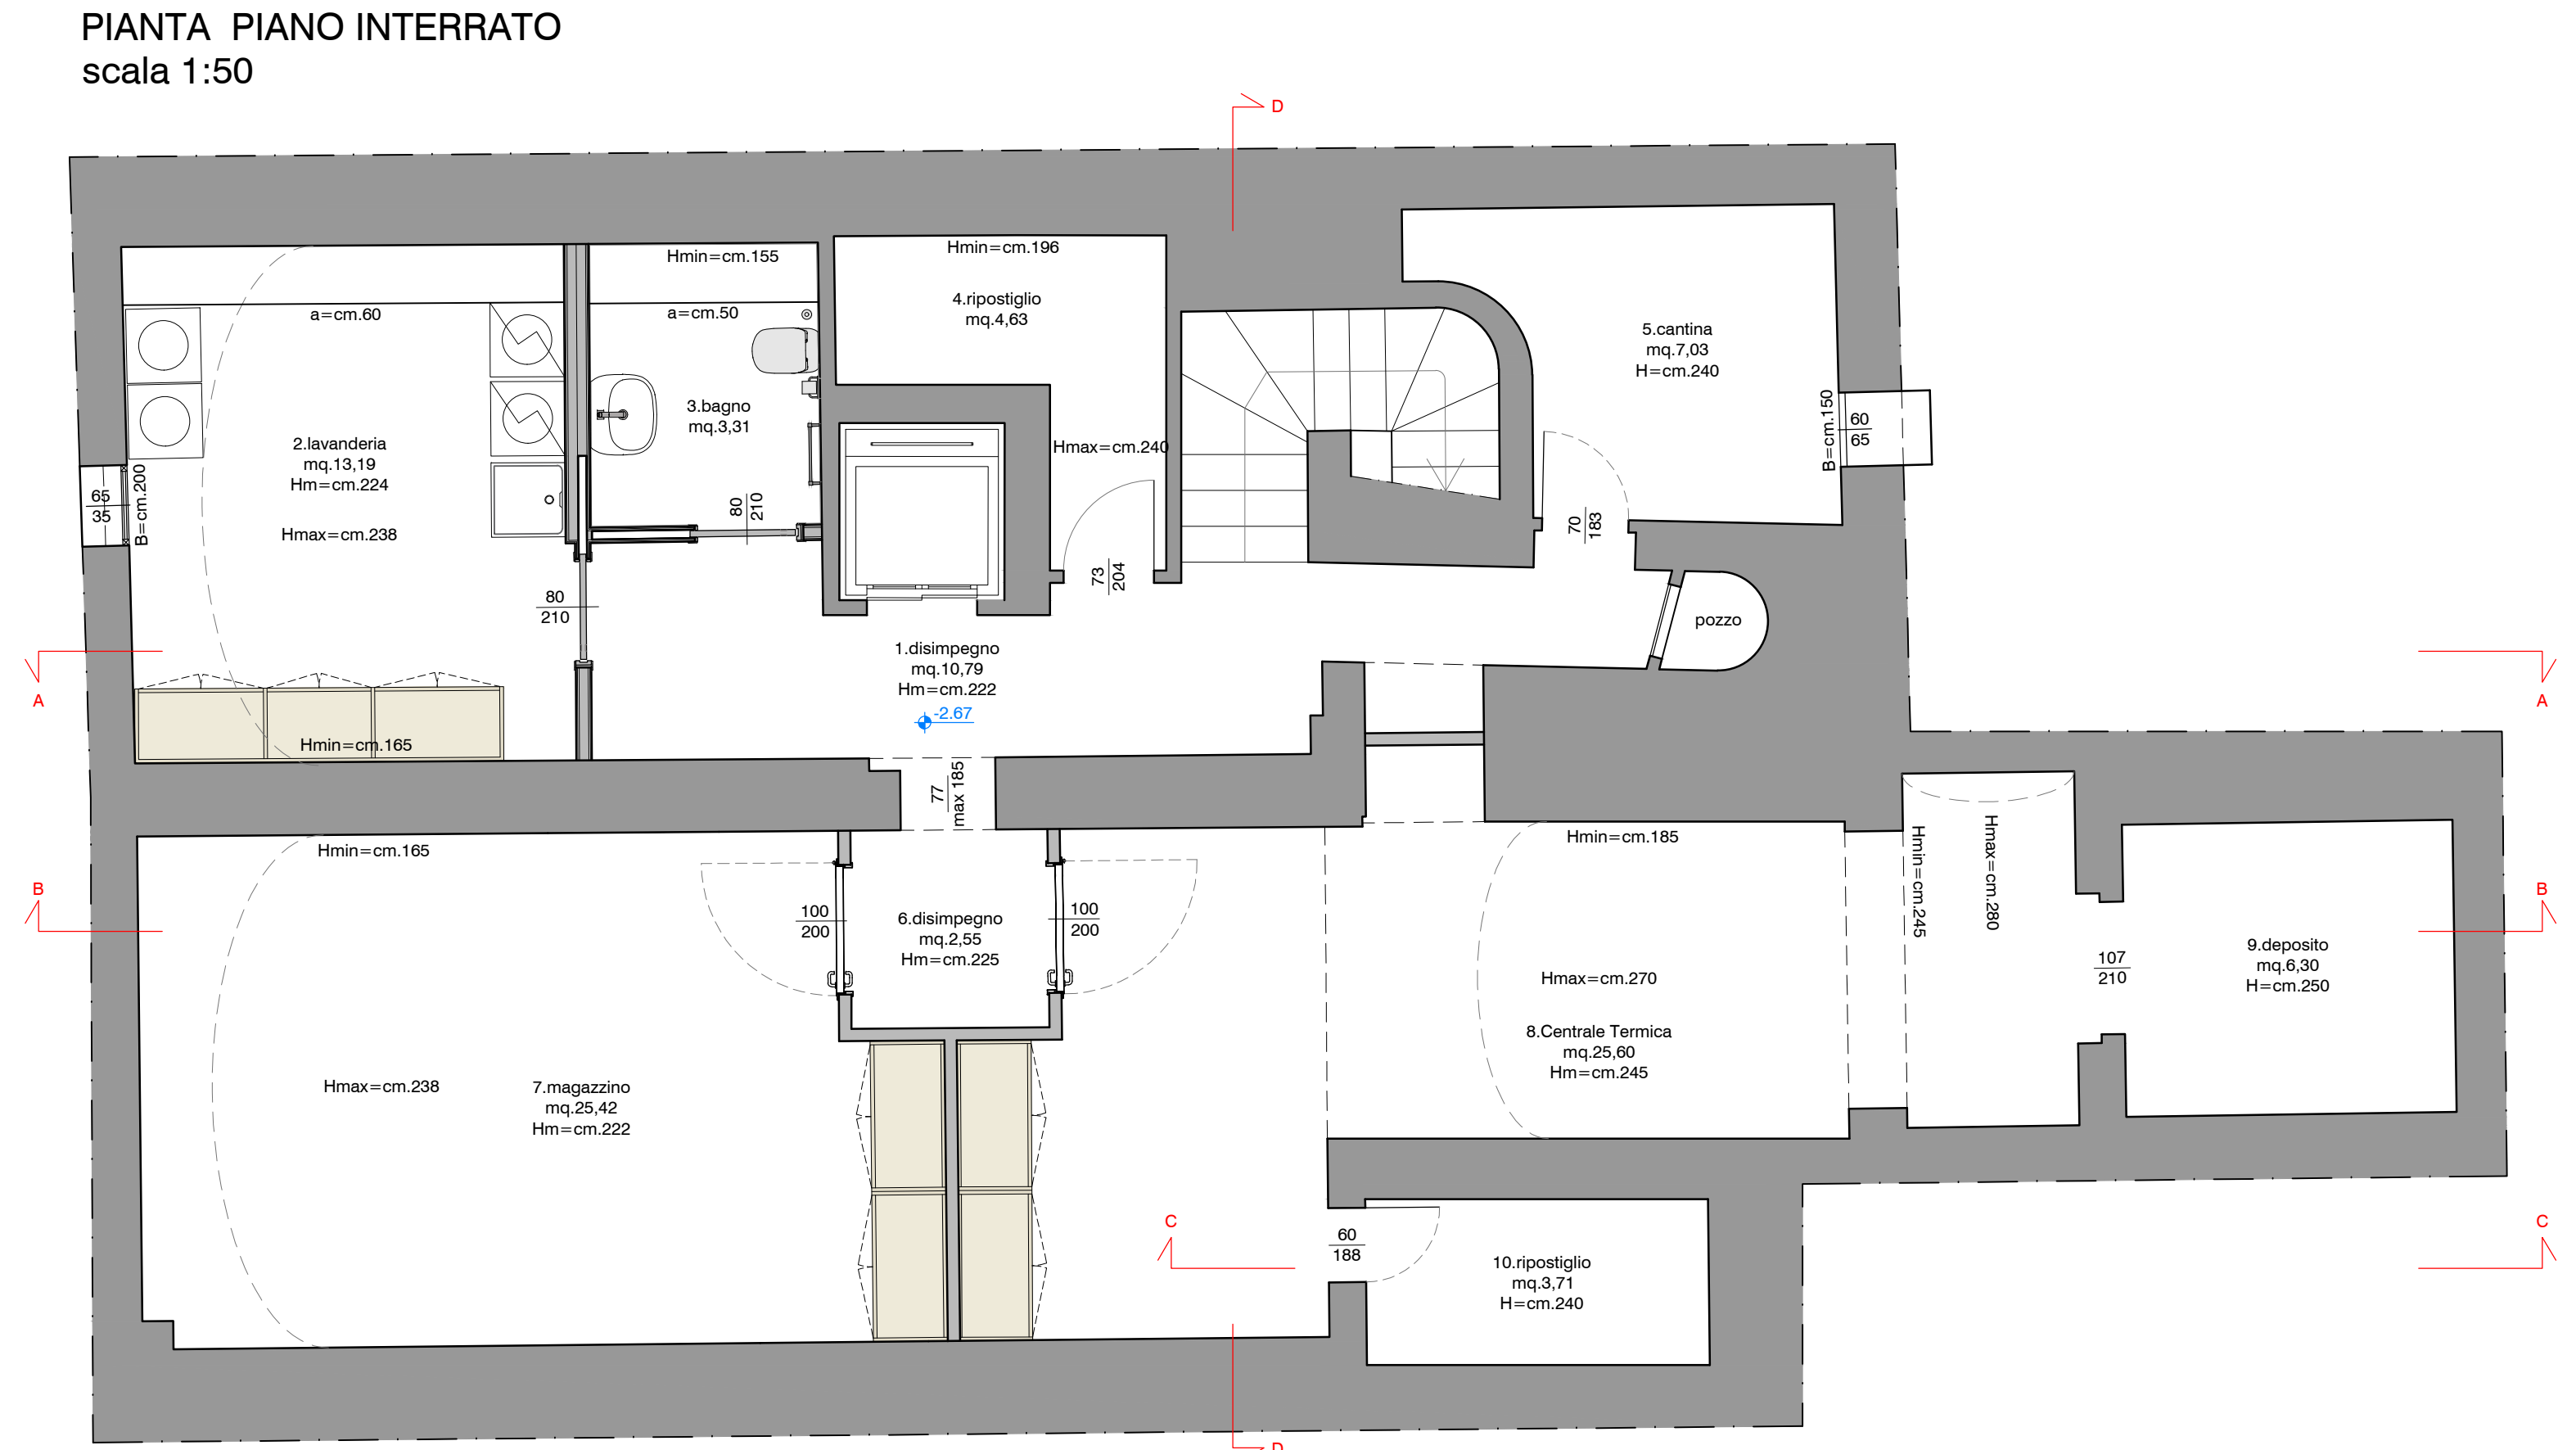


DATA	FILE	AUTORE	NOTE
26/12/2025	1724PDC04-REC_1_PROGETTO	FCIAP	

PROGETTO.
PLANIMETRIA E PIANTE.

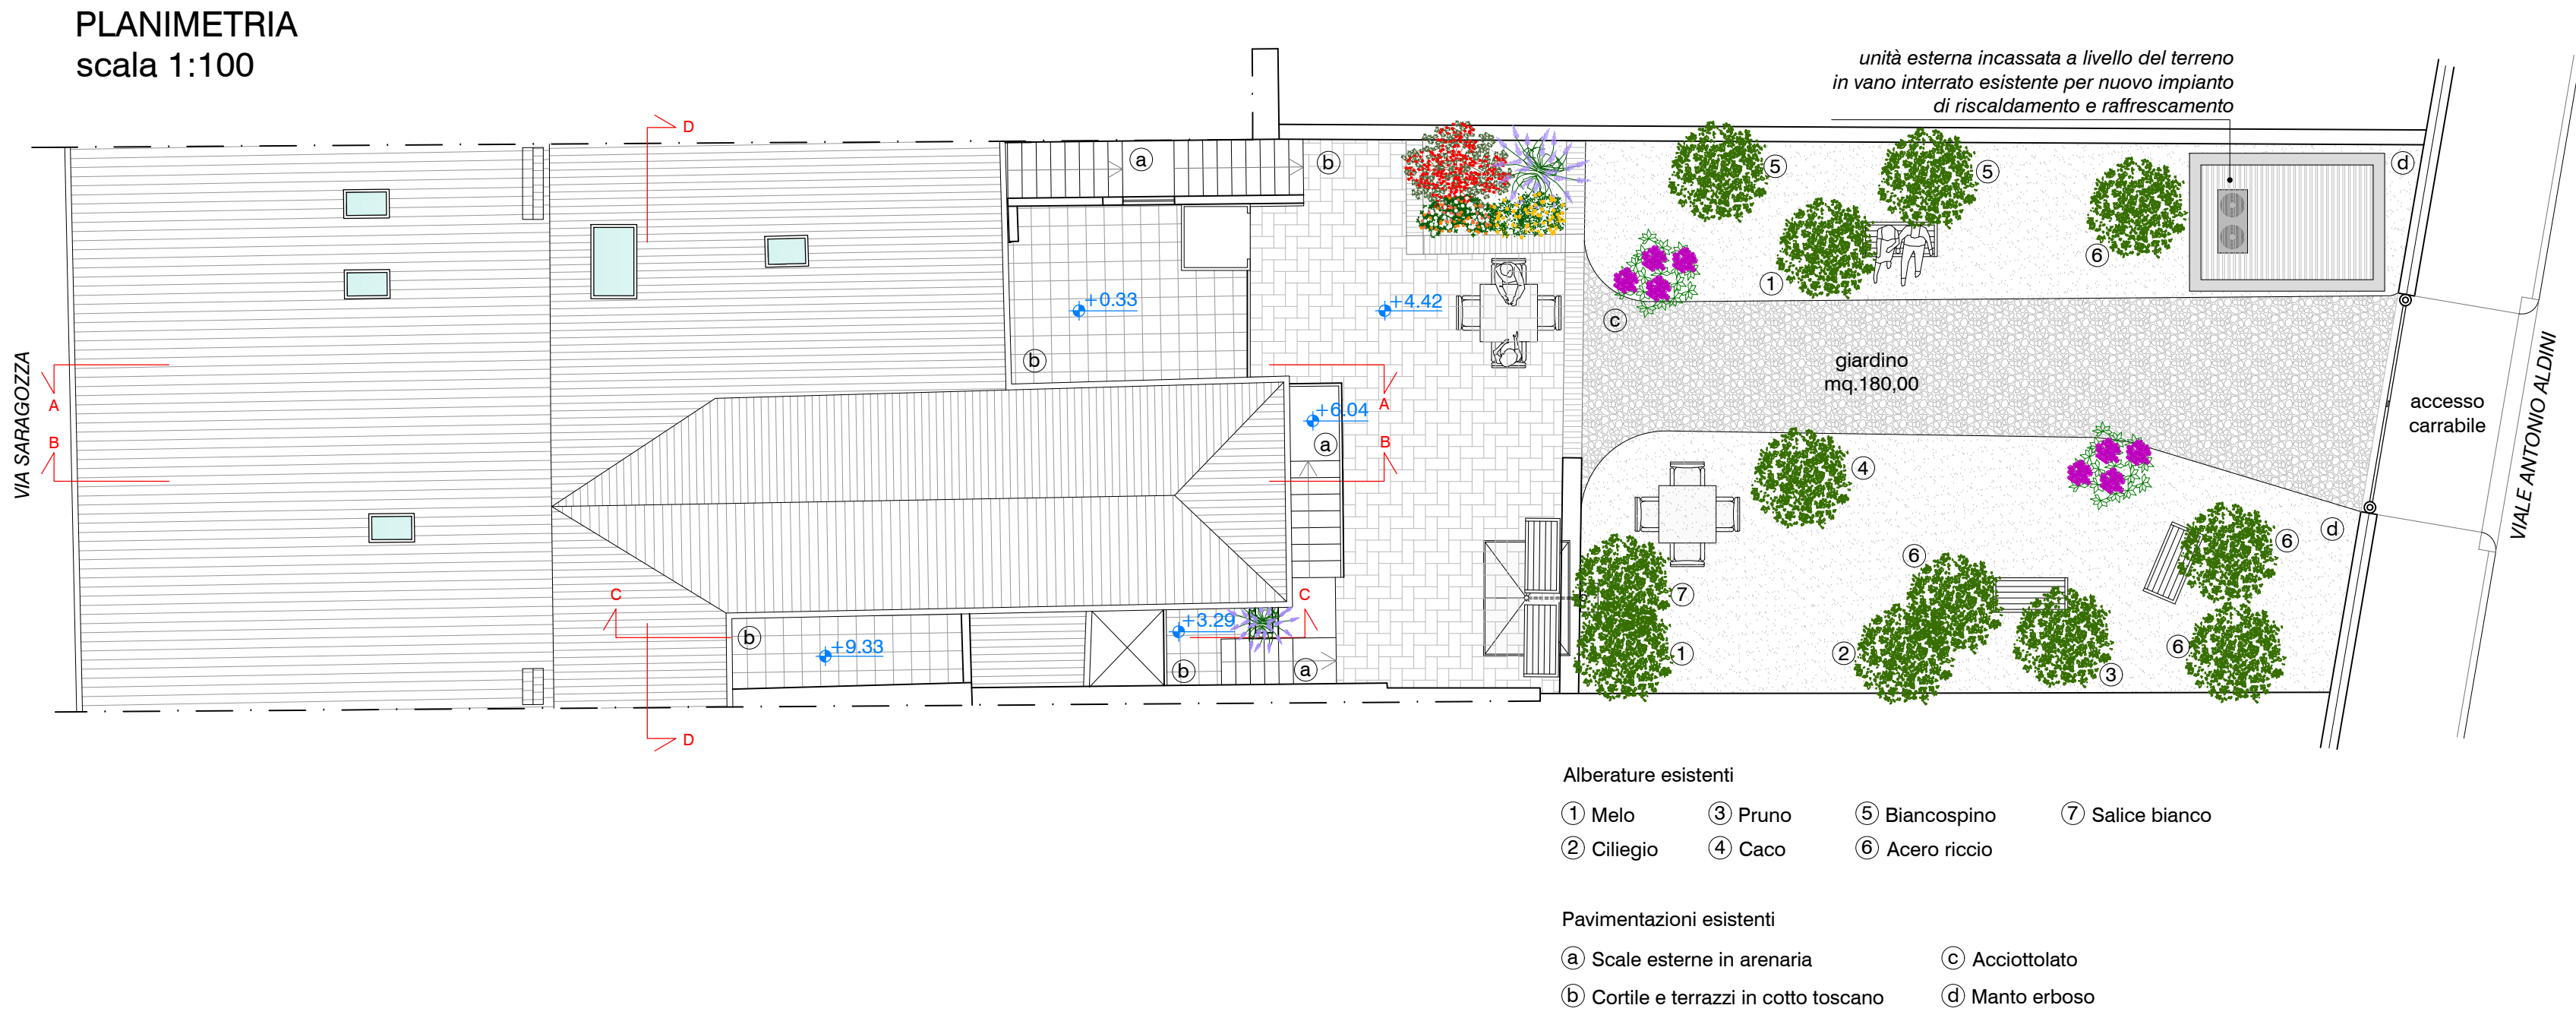

VIA SARAGOZZA 100

<i>ALLOGGIO</i>	<i>TIPOLOGIA</i>	<i>POSTI</i>
A0	MONOLOCALE	2
A1	MONOLOCALE	1
B1	MONOLOCALE	2
C1	BILOCALE	2
A2	MONOLOCALE	1
B2	MONOLOCALE	2
C2	BILOCALE	2
A3	MONOLOCALE	2
B3	MONOLOCALE	2
totale		16

<i>TIPOLOGIA</i>	<i>QUANTITA'</i>
MONOLOCALE 1 POSTO	2
MONOLOCALE 2 POSTI	5
BILOCALE 2 POSTI	2